

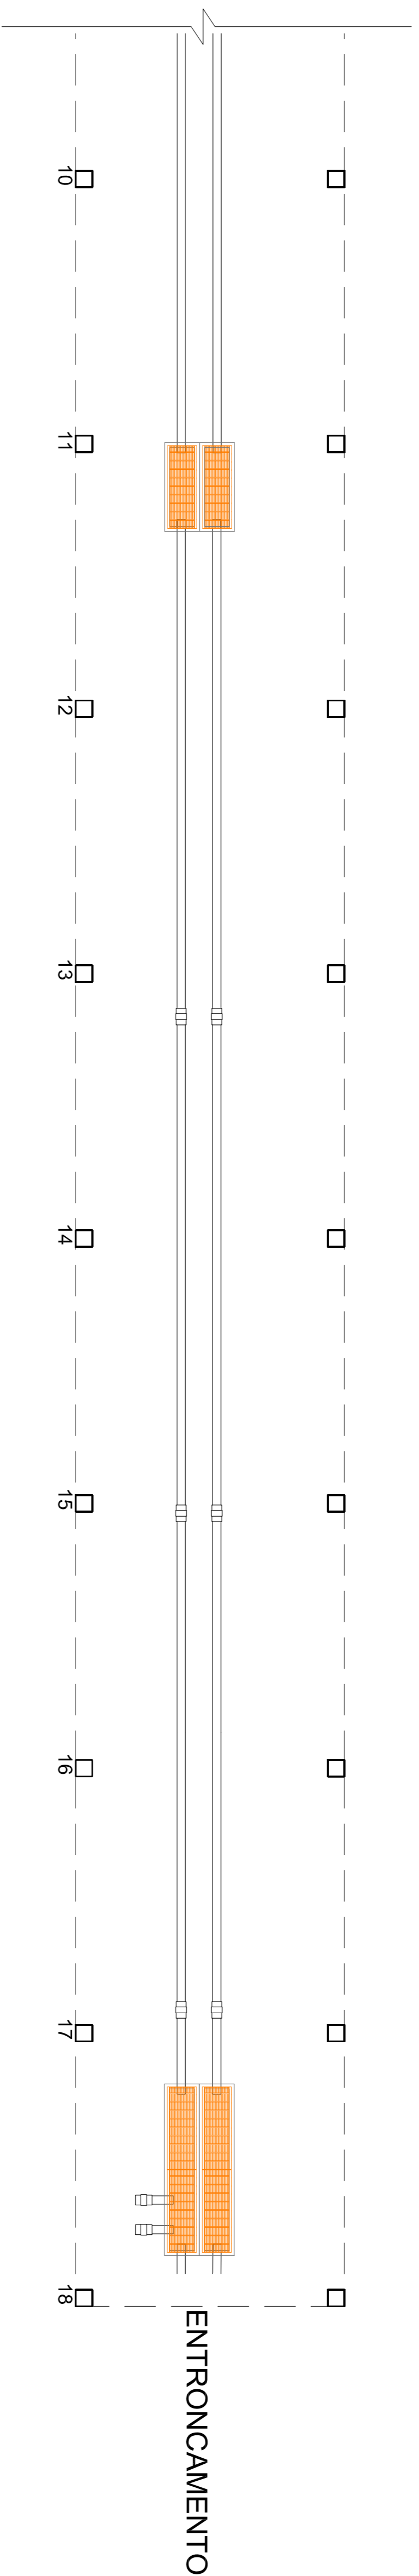



Trecho (Ponto Zero até o entroncamento)
Planta Baixa
esc. 1:50

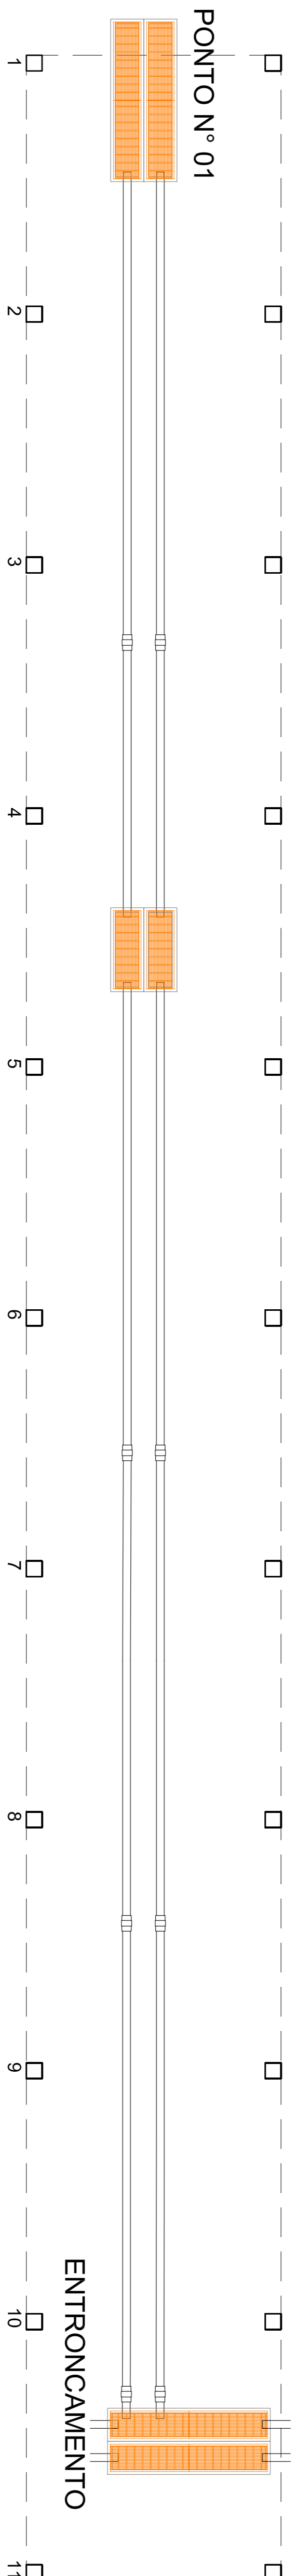


Trecho (Ponto Zero até o entroncamento)
Elevação
esc. 1:50

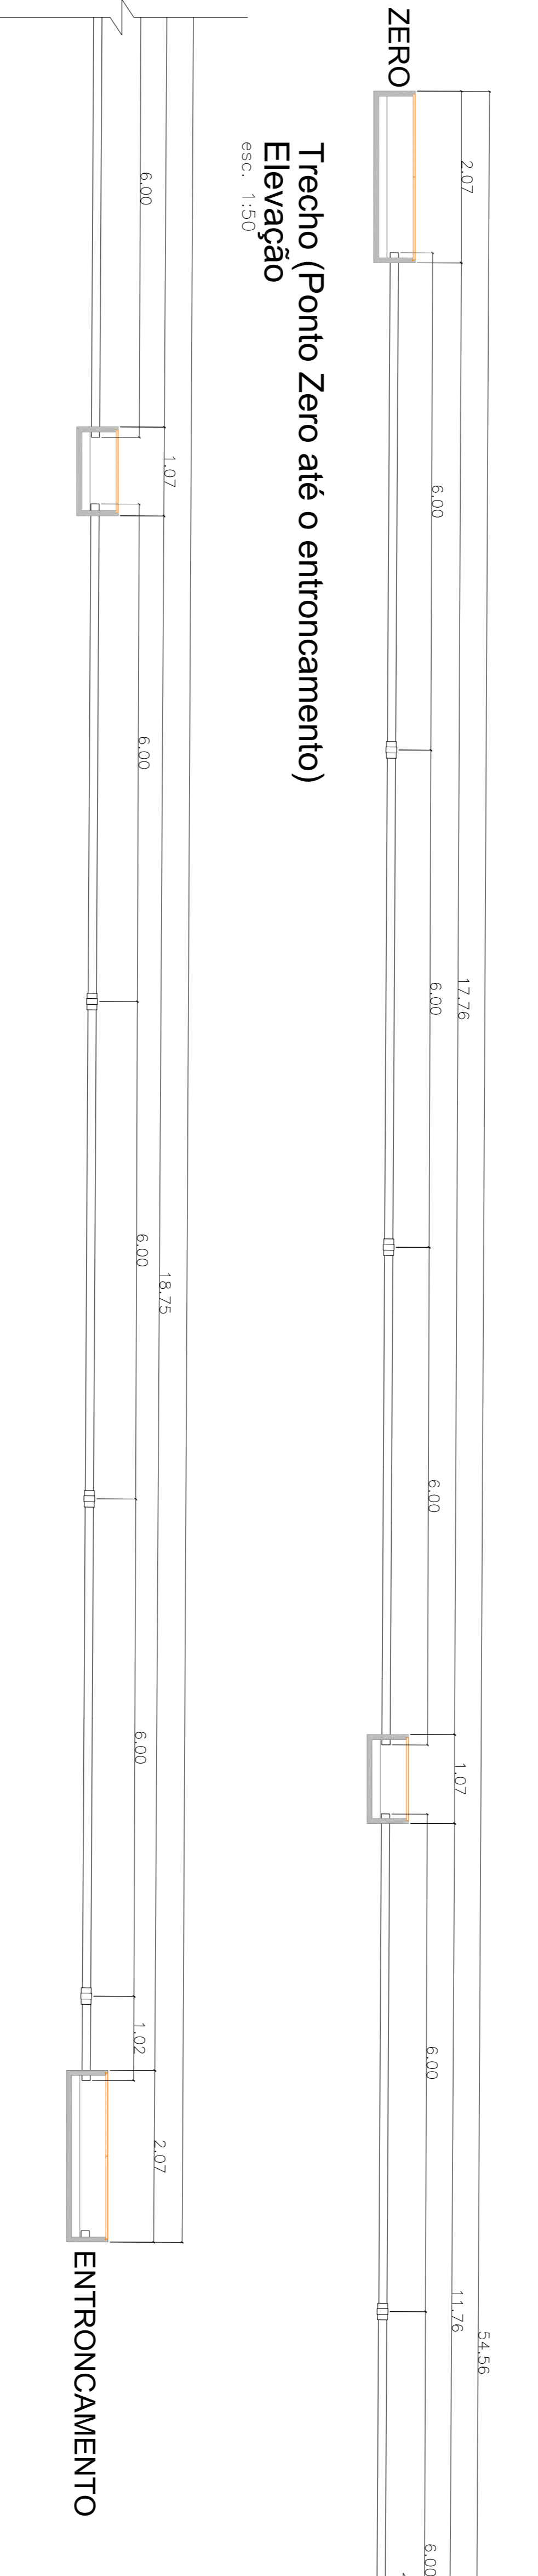

Trecho (Ponto 1 até o entroncamento)
Planta Baixa
esc. 1:50

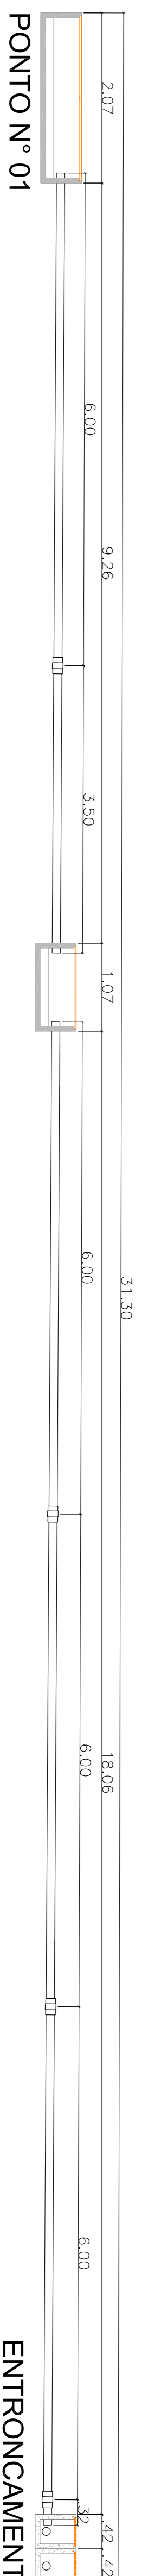

Trecho (Ponto 1 até o entroncamento)
Elevação
esc. 1:50

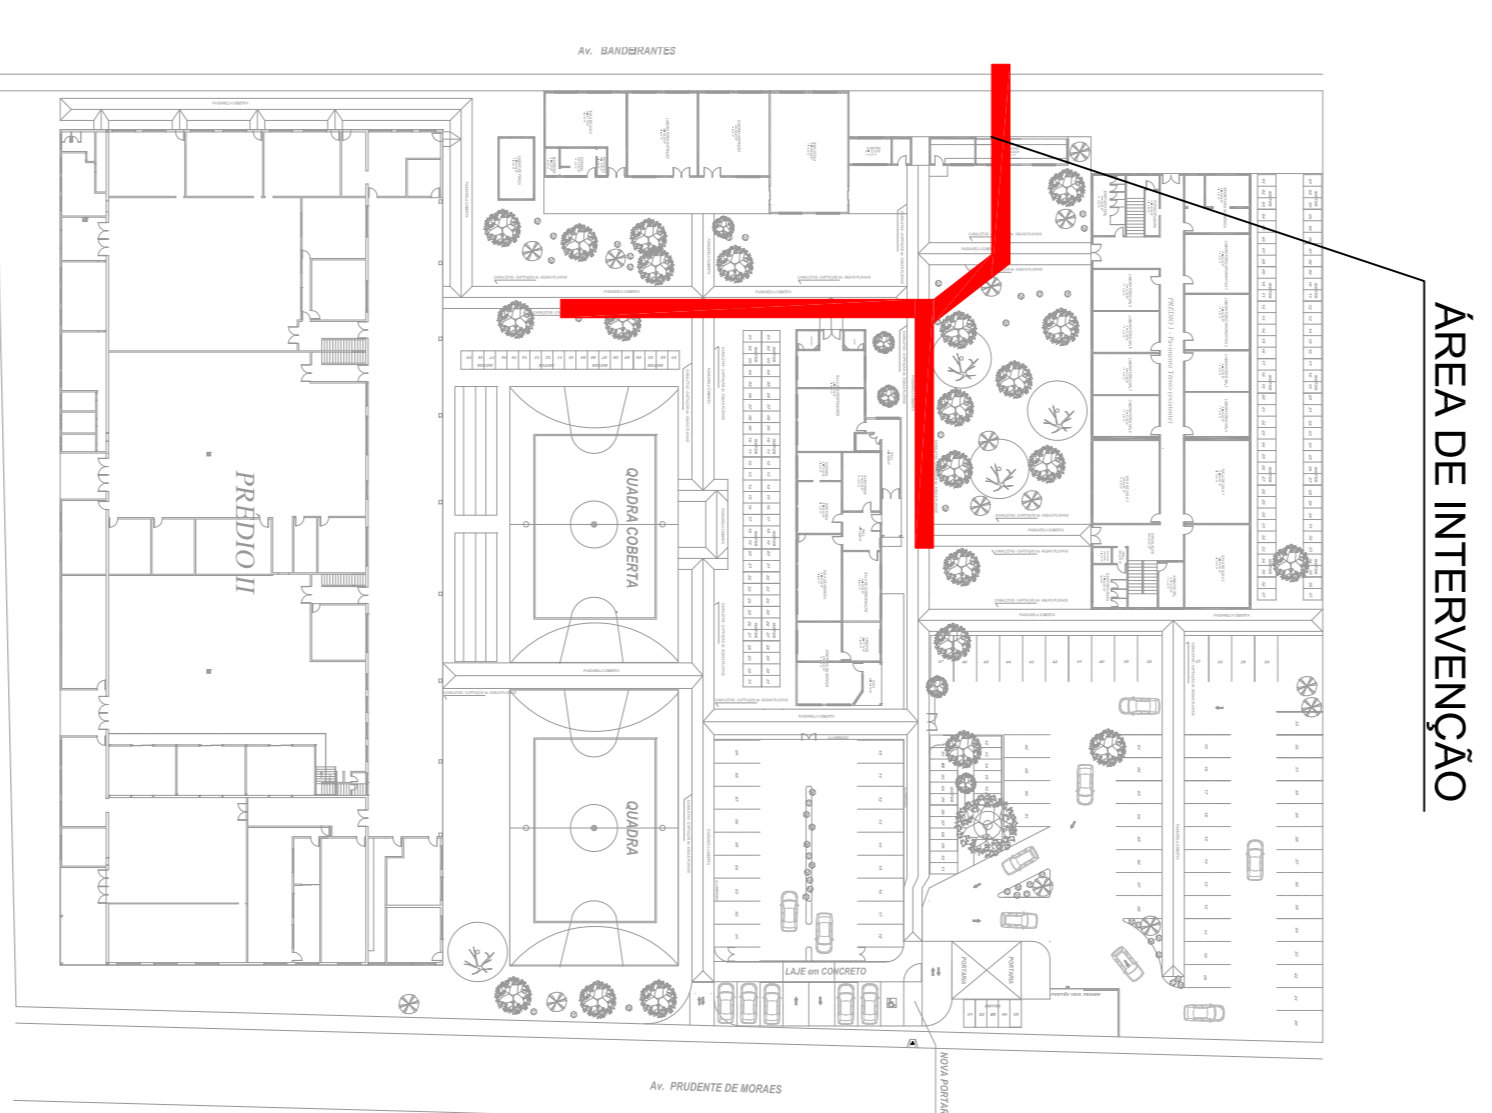

0	EMISSÃO INICIAL	00000000	NOME
0	REVISÃO	00000000	RESERVA
0	REVISÃO	00000000	DATA

GOVERNO DO ESTADO DE SÃO PAULO

LOCAL: JARDIM	INDICAZ	029 - ETEC PROFª ANNA DE O. FERRAZ
AV. BANDEIRANTES 503 - CENTRO - CEP: 14801-180 - ARARAQUARA SP	INDICAZ	DRN-002/003
DRENAGEM	ESCALA	1/50
PROJETO BÁSICO	PROJETO	ABRIL/2017

PROJETO BÁSICO	PROJETO	ABRIL/2017
PROJETO DE DRENAGEM	PROJETO	ABRIL/2017
PLANTA E ELEVÇÃO DOS TRECHOS DO PONTO ZERO E PONTO 1 AO ENTRONCAMENTO	PROJETO	ABRIL/2017
REFORMA DA COBERTURA DO PREDIO II E REPAROS DE TRINCOAS E RACHADOURAS	PROJETO	ABRIL/2017
CONFERRIR MEDIDAS NO LOCAL	PROJETO	ABRIL/2017