


PRÉDIO 01 – PLANTA – LABORATÓRIOS
ESC.1:100

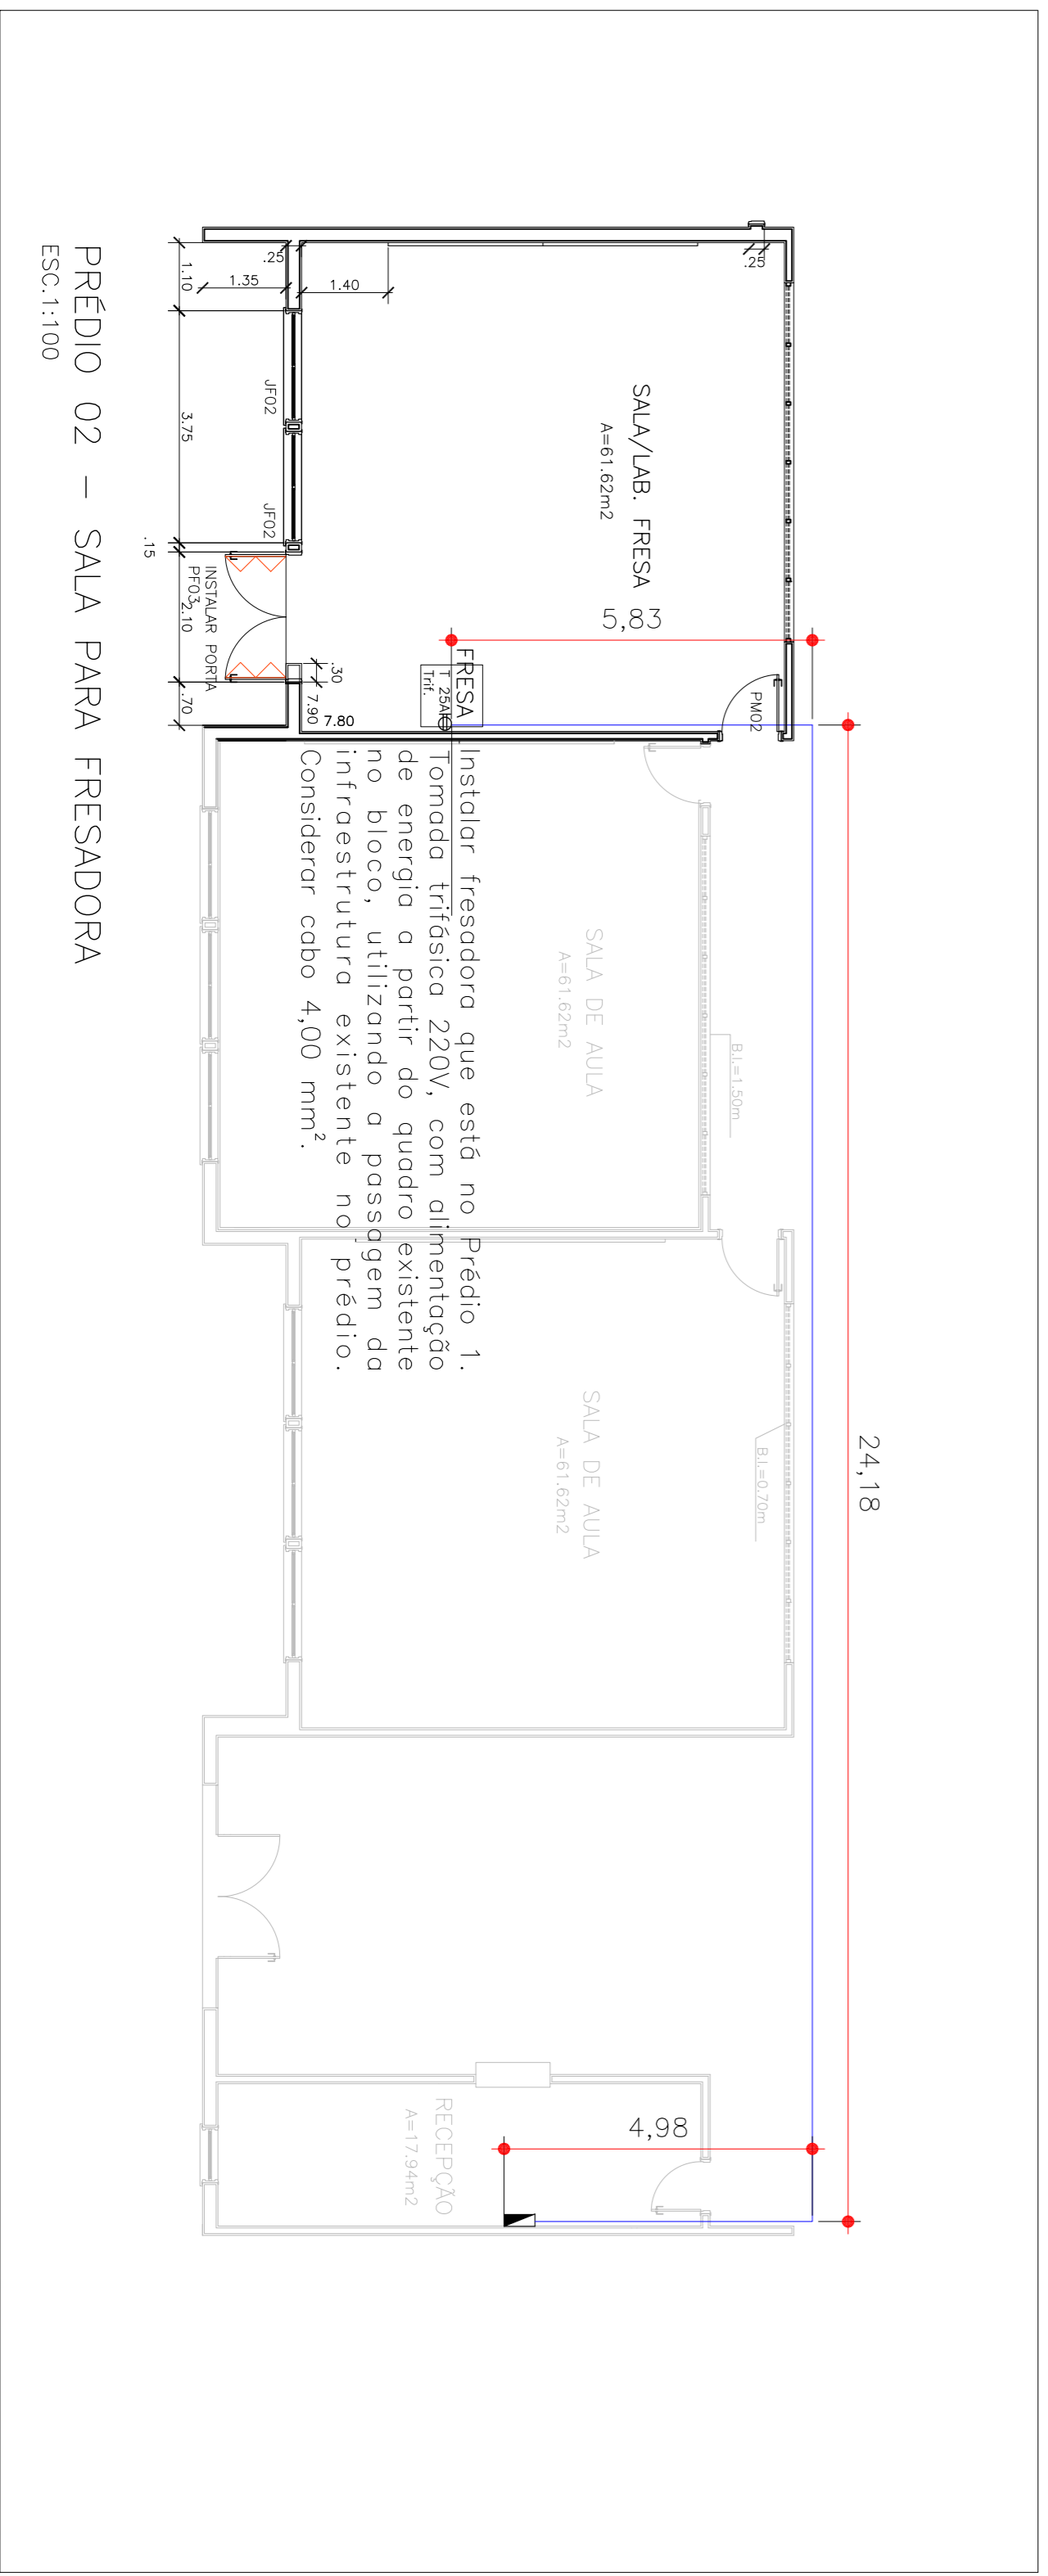

PRÉDIO 02 – SALA PARA FRESADORA
ESC.1:100

<p>0 EMISSÃO FINAL</p> <p>Revisões: 001</p>		<p>00000000</p> <p>DATA: 2024</p> <p>NOBRE: RIBEIRO</p>	
<p>Unidade de Infraestrutura</p> <p>UIE</p> <p>CPQS</p> <p>GOVERNO DO ESTADO DE SÃO PAULO</p>			
<p>PROJETO BÁSICO</p> <p>DISTRIBUIÇÃO DE TOMADAS</p> <p>PLANTA DO PRÉDIO 01 - LABORATÓRIOS E DO PRÉDIO 02 - SALA LAB. FRESA</p> <p>REFORMA</p>		<p>1/100</p> <p>ELE-001/004</p>	
<p>AV. PRESIDENTE VARGAS, 2311 - BARRIO JOSÉ RIBEIRO - GARÇA / SP</p>		<p>119 - FATEC JÚLIO JULIANO MARCONDES DE MOURA</p>	
<p>PROJETO</p> <p>FECHA</p> <p>1/100</p>	<p>PROJETA</p> <p>FECHA</p> <p>ELE-001/004</p>	<p>CONFERRIR MEDIDAS NO LOCAL</p> <p>ABR/19</p> <p>RO</p> <p>A1</p>	