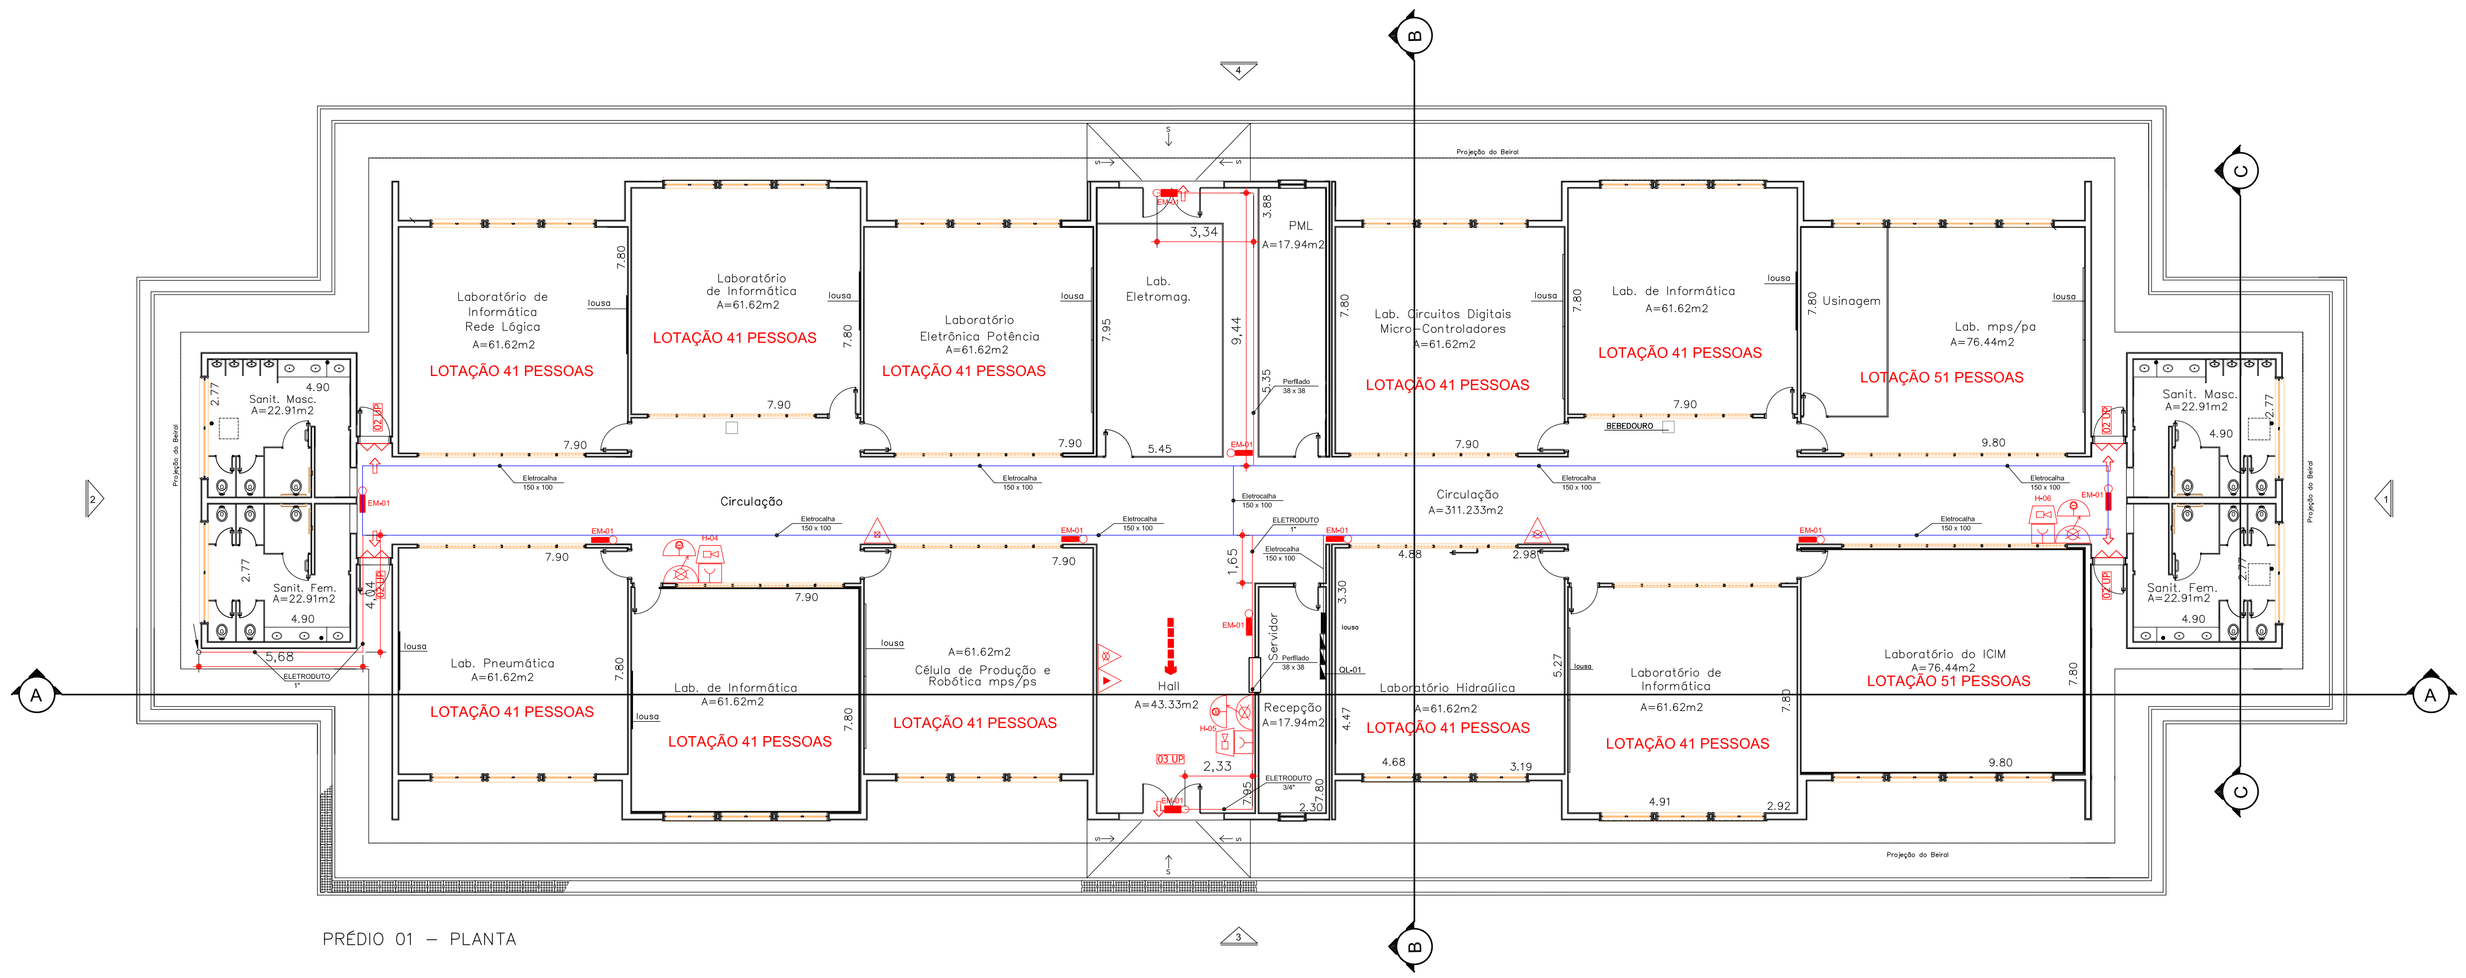

PRÉDIO 01 – PLANTA

	3 CABOS 1.5 MM²
	2 CABOS 1.5 MM²
	2 CABOS 1.5MM²
	2 CABOS 2.5 MM² - VEM DO QL-01 - DISJ 20A

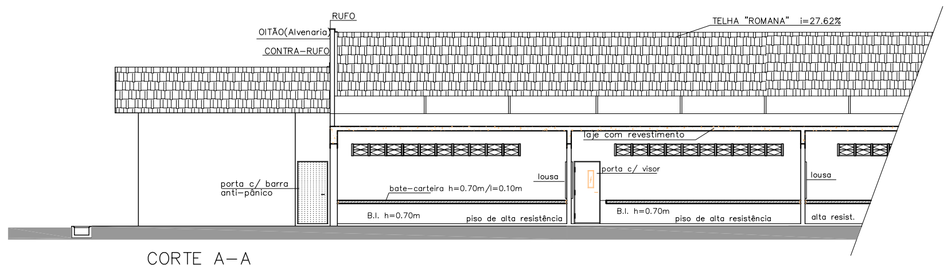

CORTE A–A

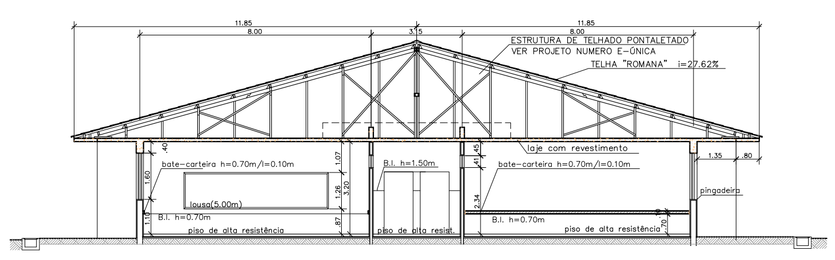

CORTE B–B

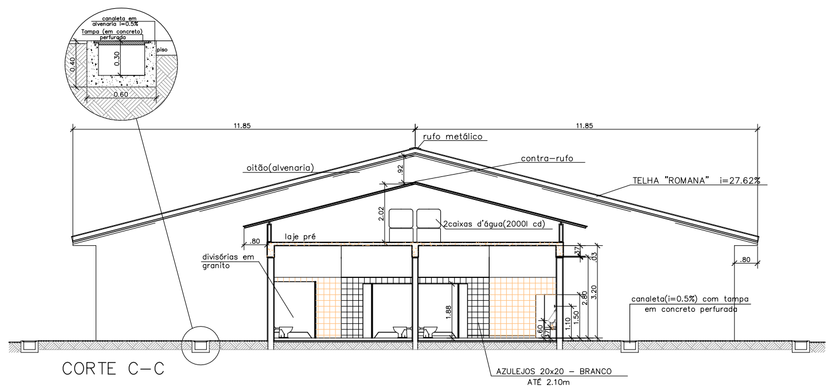

CORTE C–C

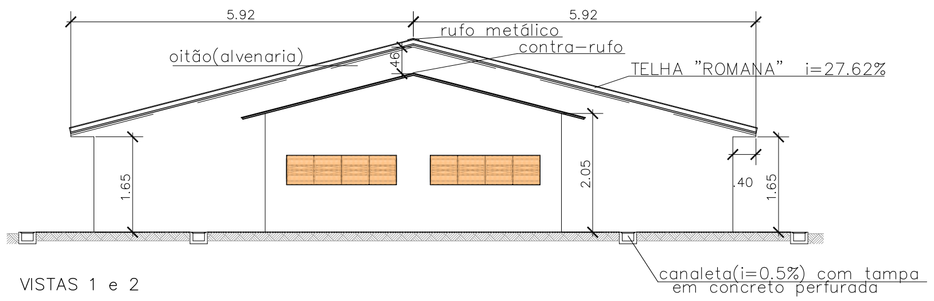

VISTAS 1 e 2

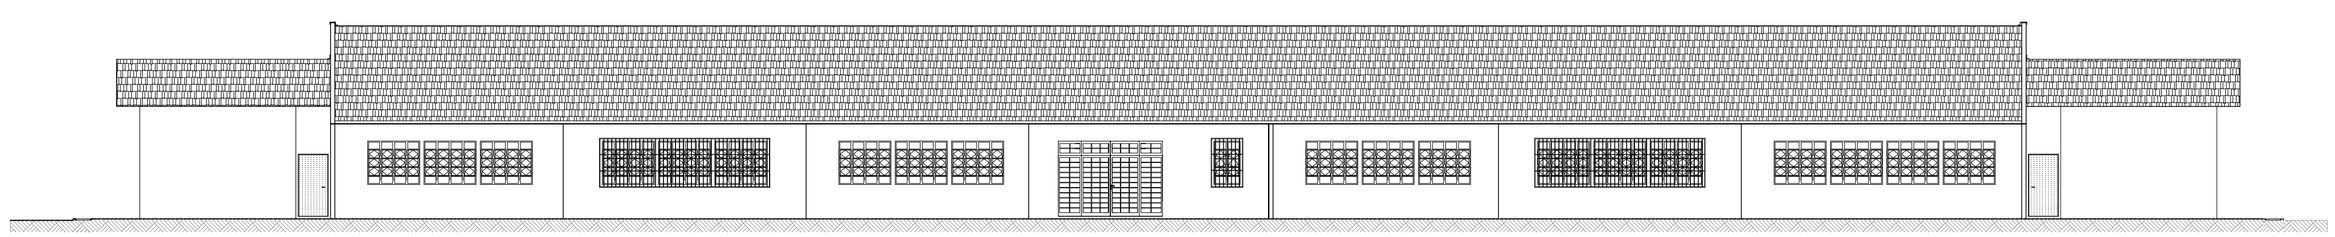

VISTAS 3 E 4

REVISÕES	DESCRIÇÃO	DATA	RUBRICA
0	EMISSÃO INICIAL	00/00/2009	NOME

UIE
Unidade de Infraestrutura

Centro Paula Souza

GOVERNO DO ESTADO DE SÃO PAULO

OBRA: CAMPUS CEETEPS EM GARÇA

UNIDADE: 119 - FATEC JULIO JULINHO MARCONDES DE MOURA

LOCAL / MUNICÍPIO: AV. PRESIDENTE VARGAS, 2.331 - BAIRRO JOSÉ RIBEIRO - GARÇA / SP

ÁREA TÉCNICA: INCÊNDIO

ESCALA: 1:150

FOLHA Nº: INC-004/006

TÍTULO:

PROJETO BÁSICO

PROJETO TÉCNICO DE COMBATE À INCÊNDIO

PRÉDIO 01 - PLANTA, CORTES E VISTAS

ADEQUAÇÃO

DESENHO	PROJETO	COORDENAÇÃO	
UIE	UIE	UIE	
OBSERVAÇÃO	DATA	REVISÃO	FOLHA
CONFERIR MEDIDAS NO LOCAL	ABR/19	R0	A1