






PRÉDIO 02 - TERREO - PLANTA

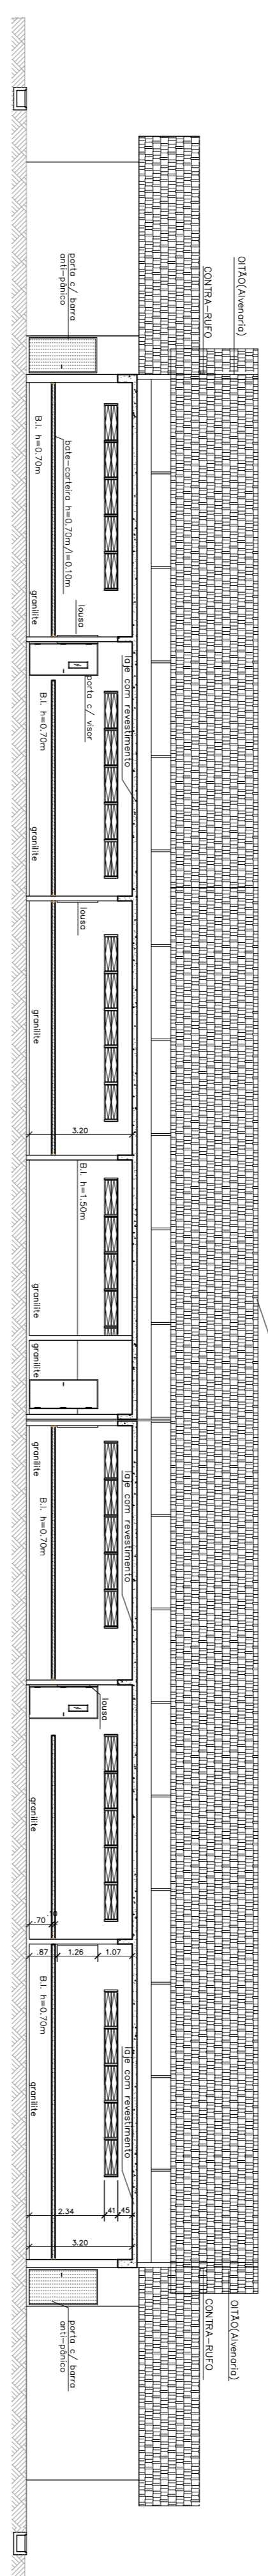


CORTE A-A

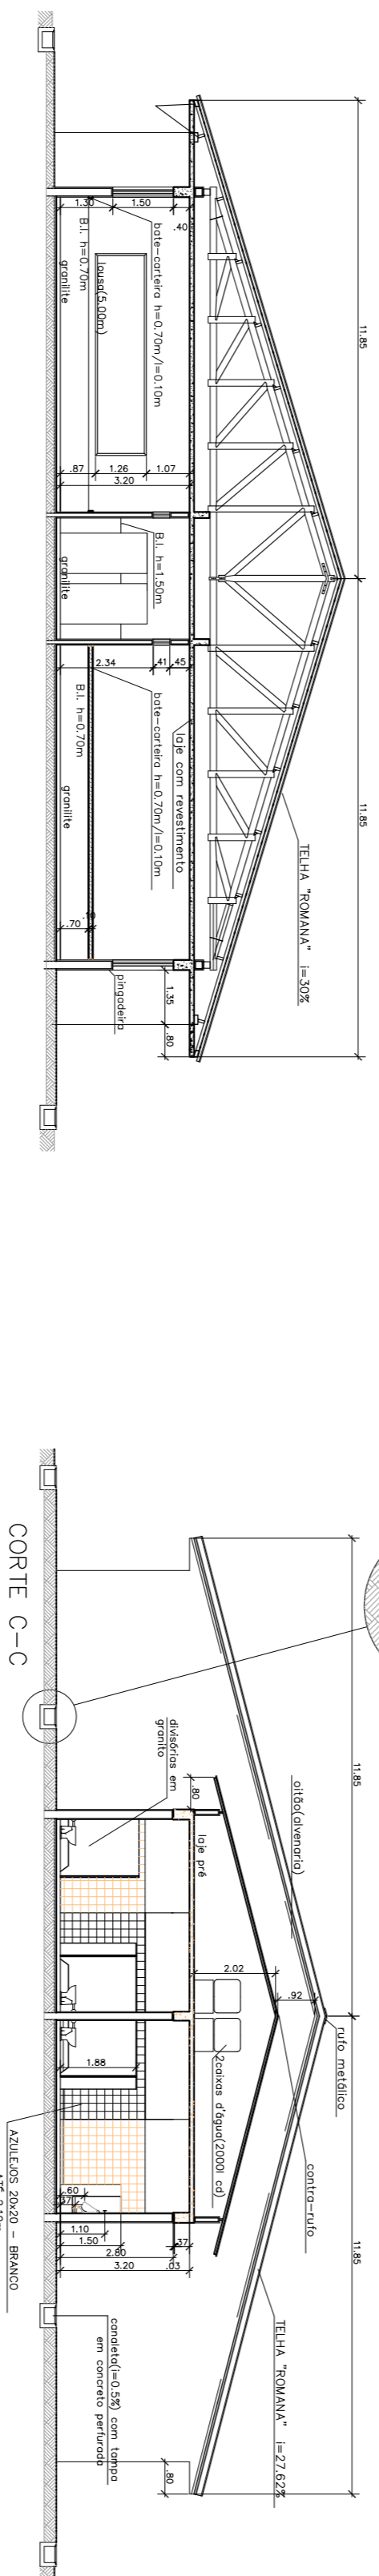


CORTE B-B

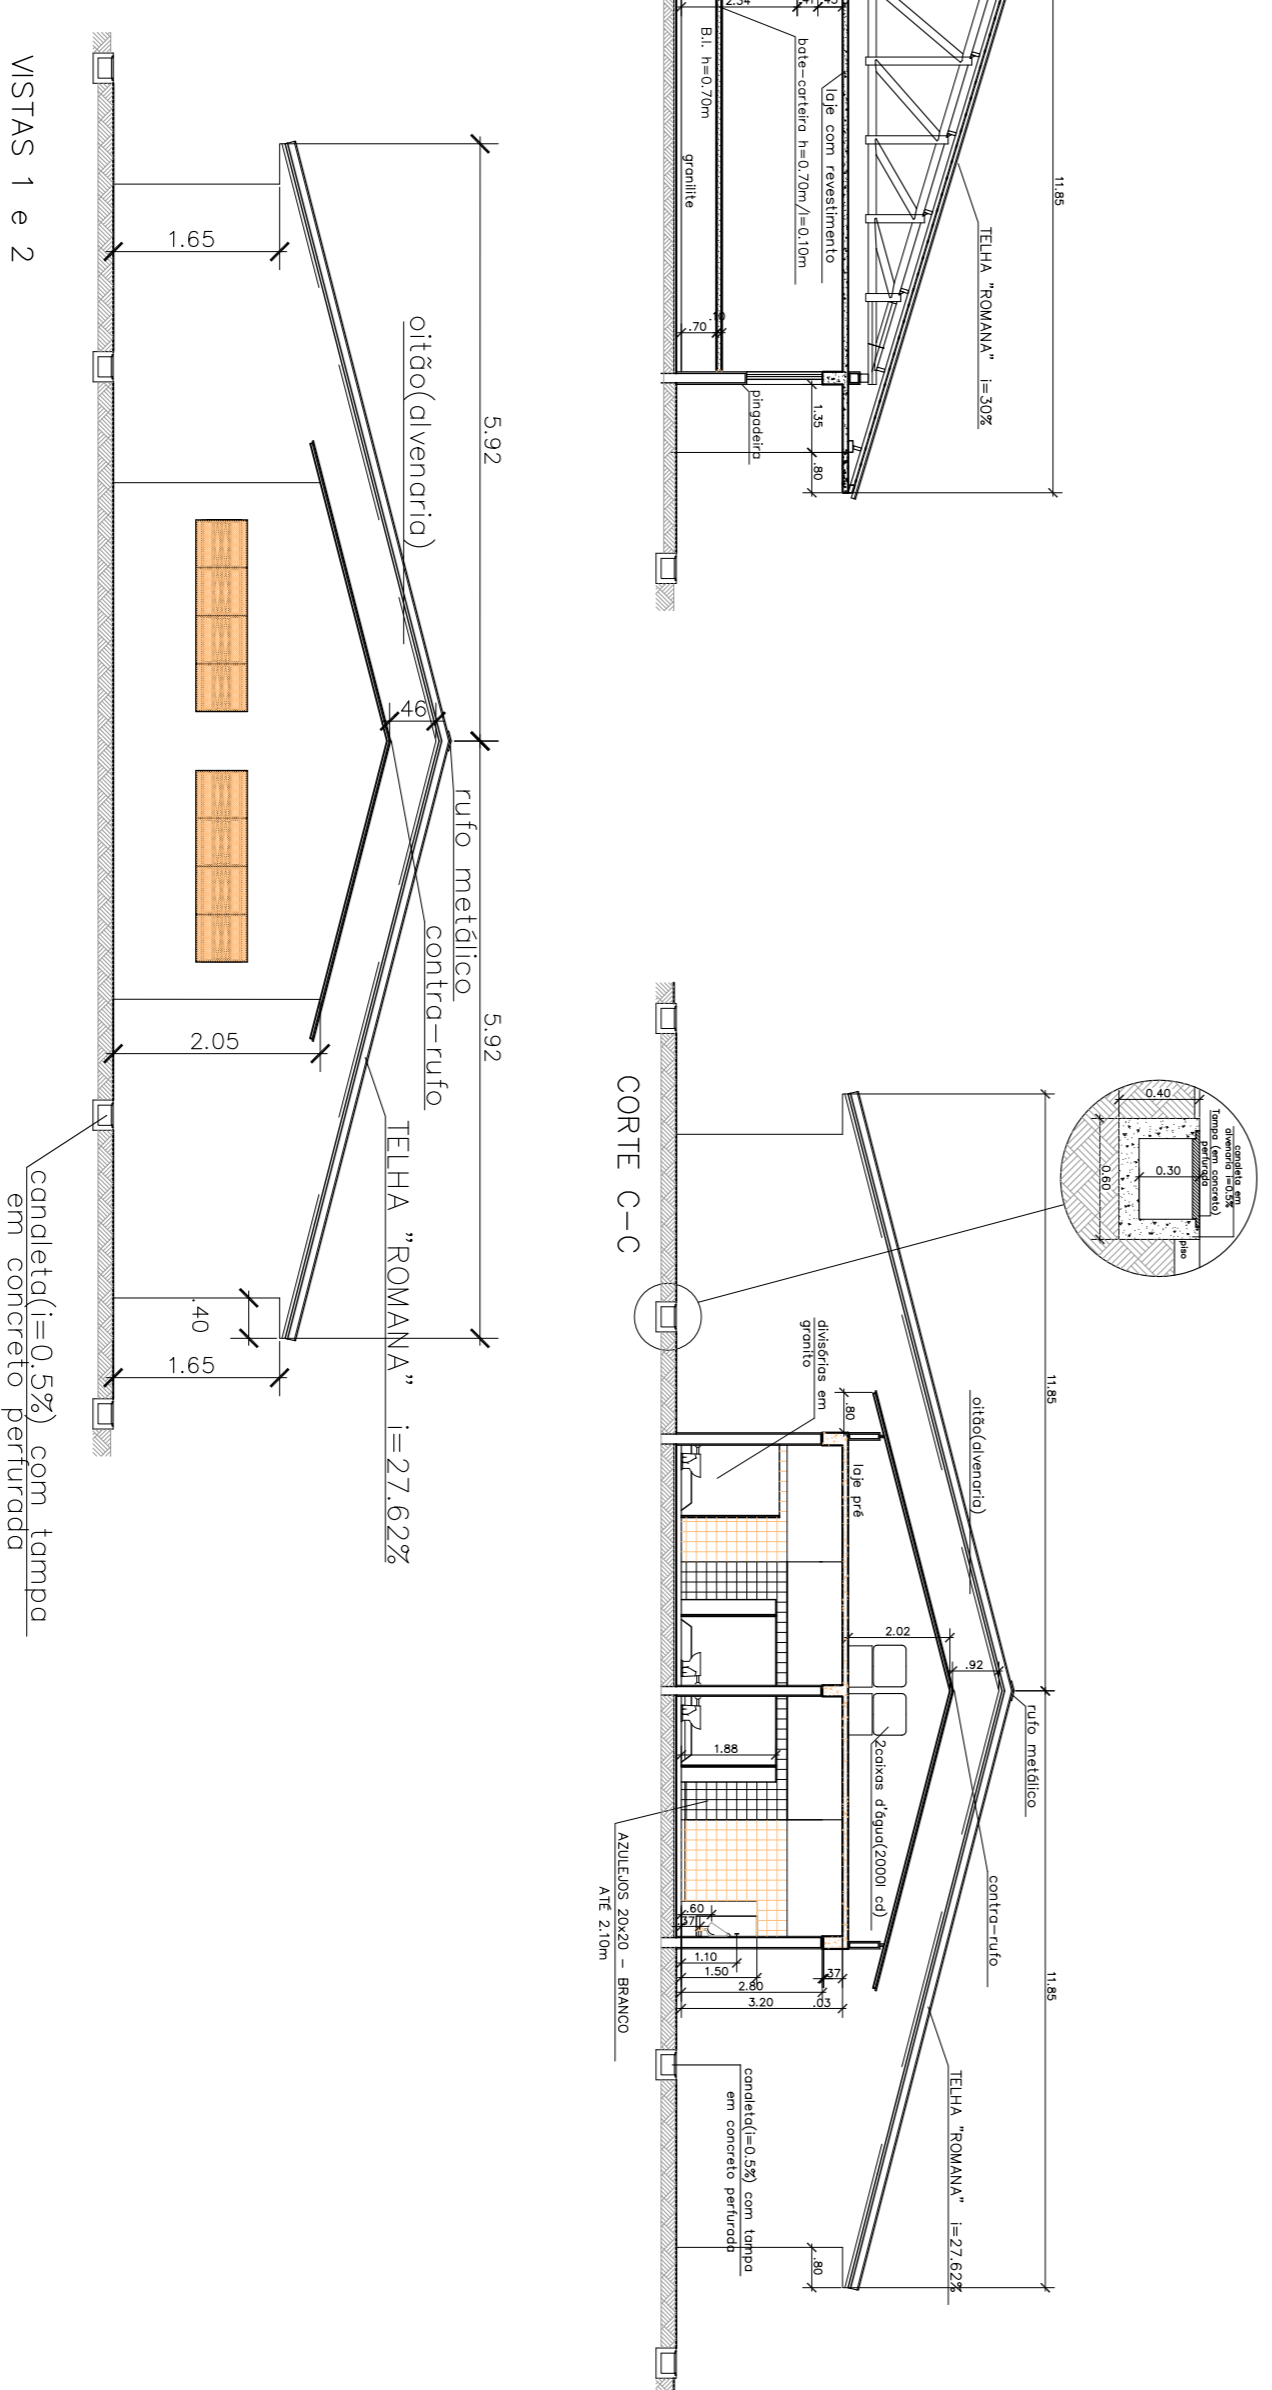

CORTE C-C

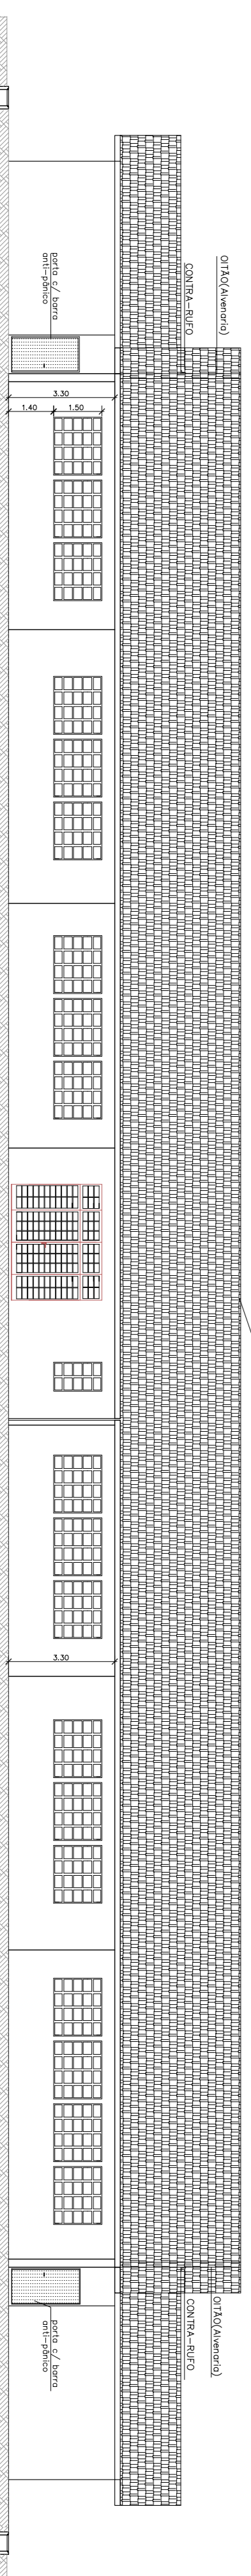

VISTA 3

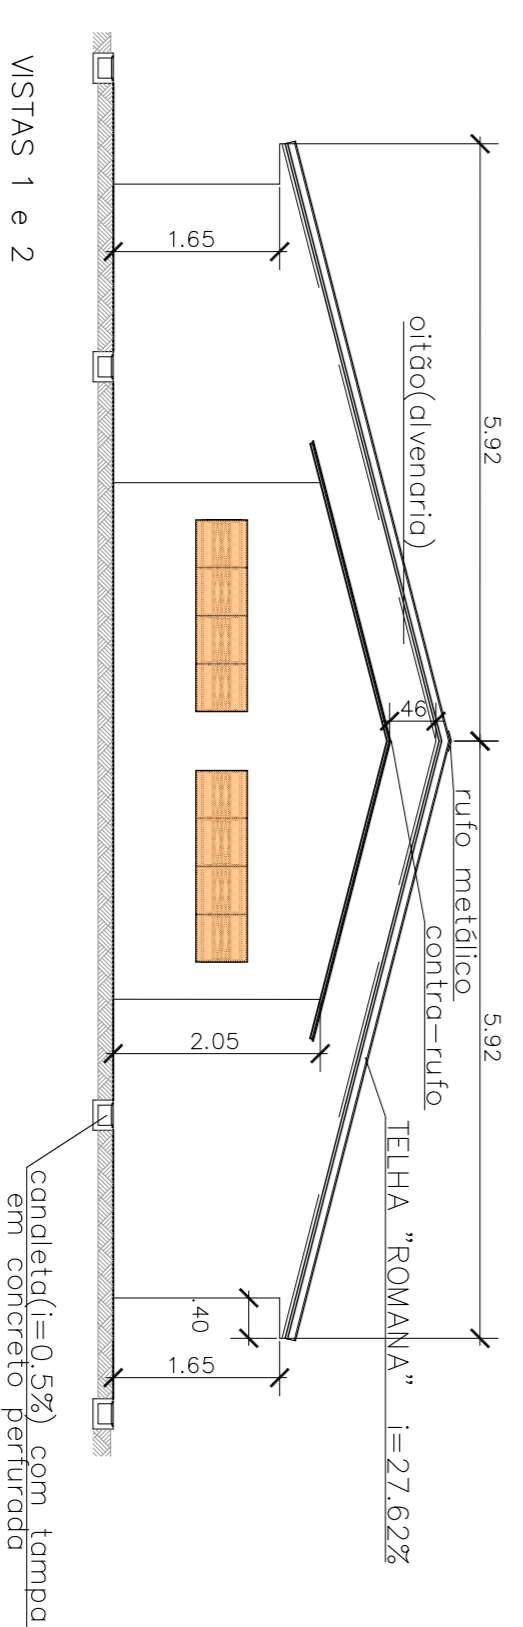

VISTAS 1 e 2

	3 CABOS 1,5 MM²
	2 CABOS 1,5 MM²
	2 CABOS 1,5MM²
	2 CABOS 2,5 MM² - VEM DO QL-02 - DISJ 20A

EMISSÃO INICIAL	REVISÃO	DESIGNAÇÃO	DATA	NOME
0		EMISSÃO INICIAL		

Unidade de Infraestrutura

UITE

CPQS Centro Paula Souza

GOVERNO DO ESTADO DE SÃO PAULO

LOCAL: BARRIO AV. PRESIDENTE VARGAS, 2.331 - BARRIO JOSÉ RIBEIRO - GARÇA/ SP

UNIDADE: 119 - FATEC JULIO JULIÃO MARCONDES DE MOURA

PROJETO BÁSICO

PROJETO TÉCNICO DE COMBATE A INCÊNDIO

PRÉDIO 02 - PLANTA, CORTES E VISTAS

ADEQUAÇÃO

TÍTULO: INCÊNDIO

ESCALA: 1:150

PROJETO Nº: INC-005/006

PROJETO	PROJETO	PROJETO
PROJETO	PROJETO	PROJETO
PROJETO	PROJETO	PROJETO
PROJETO	PROJETO	PROJETO