


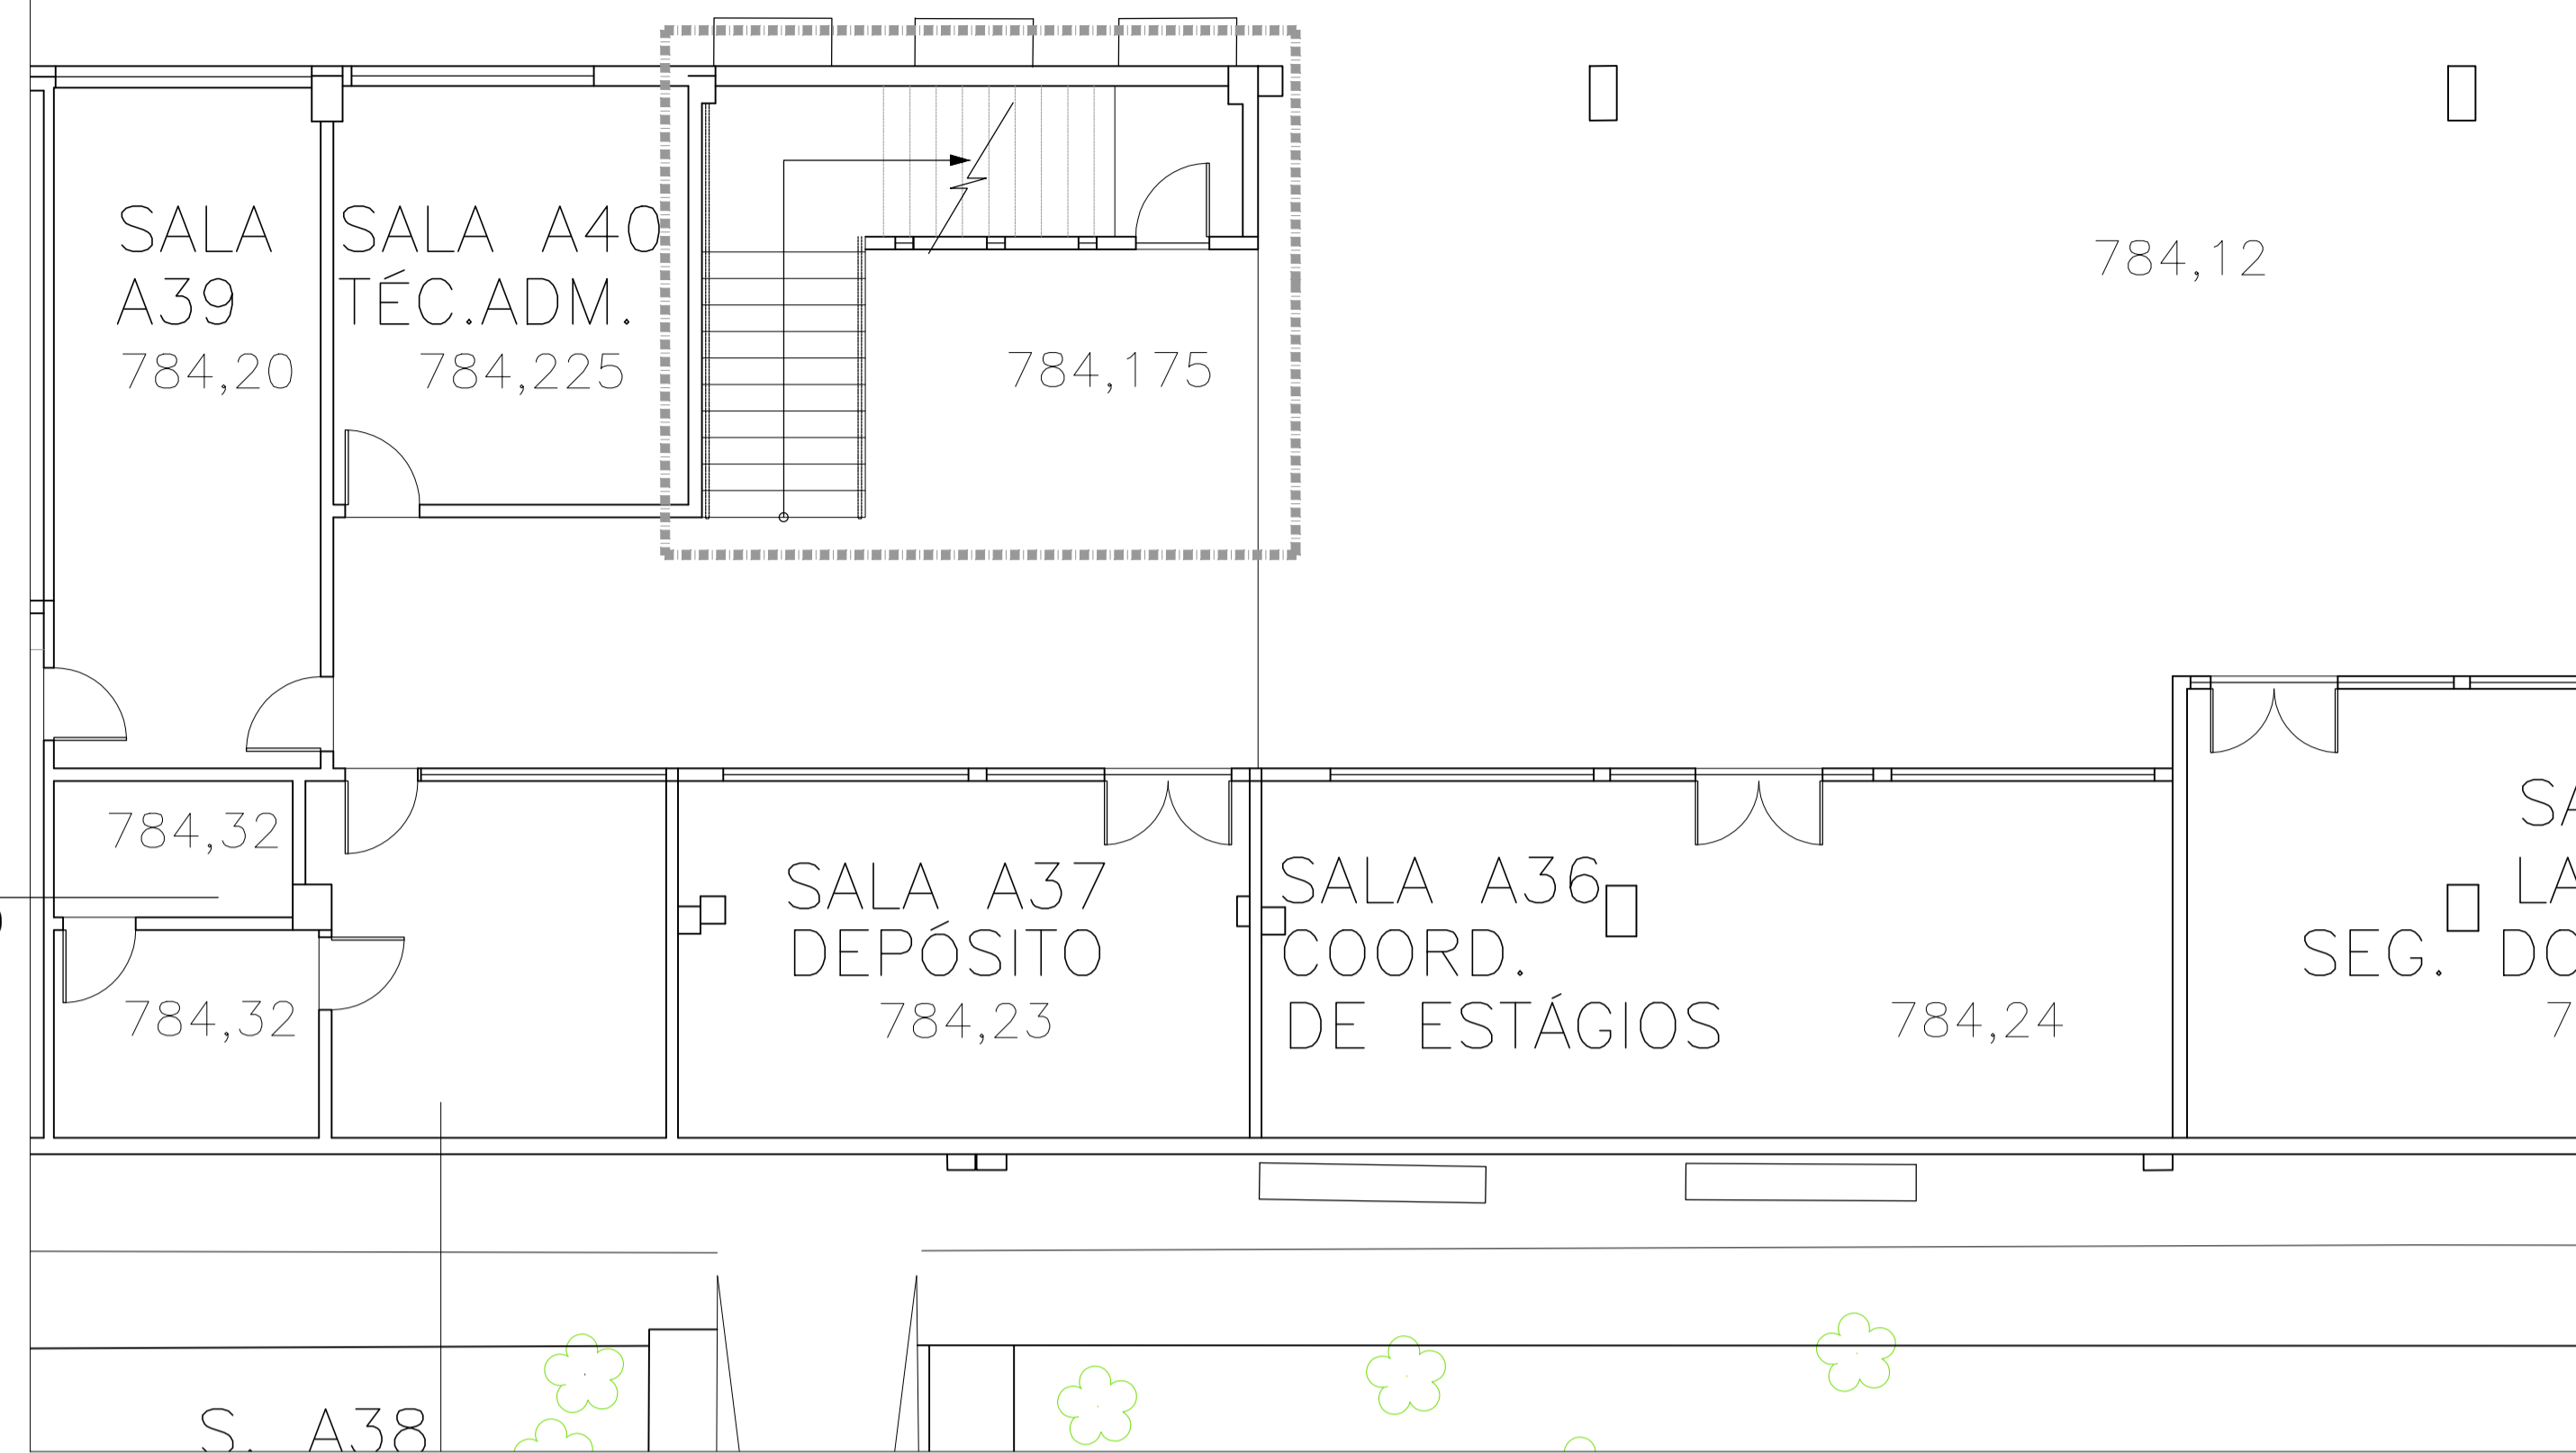


VER AMPLIAÇÃO 1  
FL. 200-2018-008\_004-BL.A-PLT\_R0




VER AMPLIAÇÃO 2  
FL. 200-2018-008\_004-BL.A-PLT\_R0

VER AMPLIAÇÃO 3  
FL. 200-2018-008\_004-BL.A-PLT\_R0

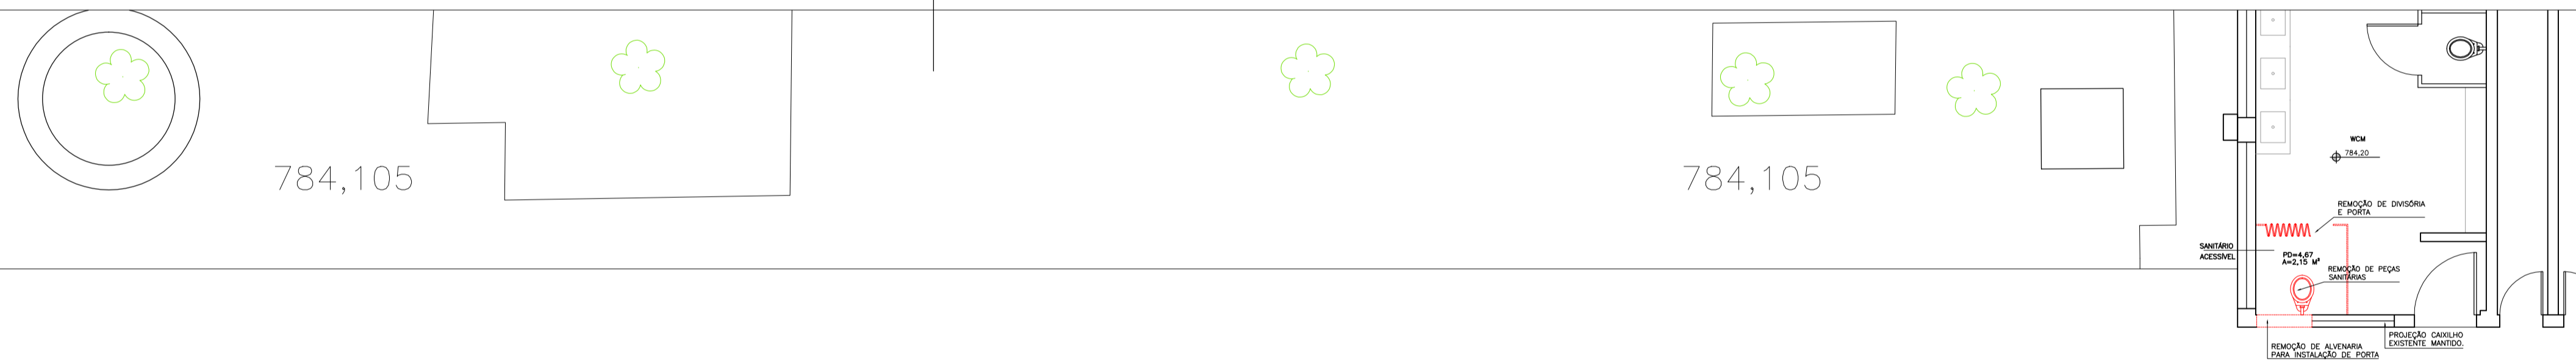

W.C.  
SANTUÁRIO  
ACESSÍVEL  
REMOÇÃO DE DIVISÓRIA E PORTA  
REMOÇÃO DE PEÇAS SÓLIDAS  
PROJEÇÃO CAIXILHO EXISTENTE MANTIDO  
REMOÇÃO DE ALUMINUM LANTERNAÇÃO DE PORTA

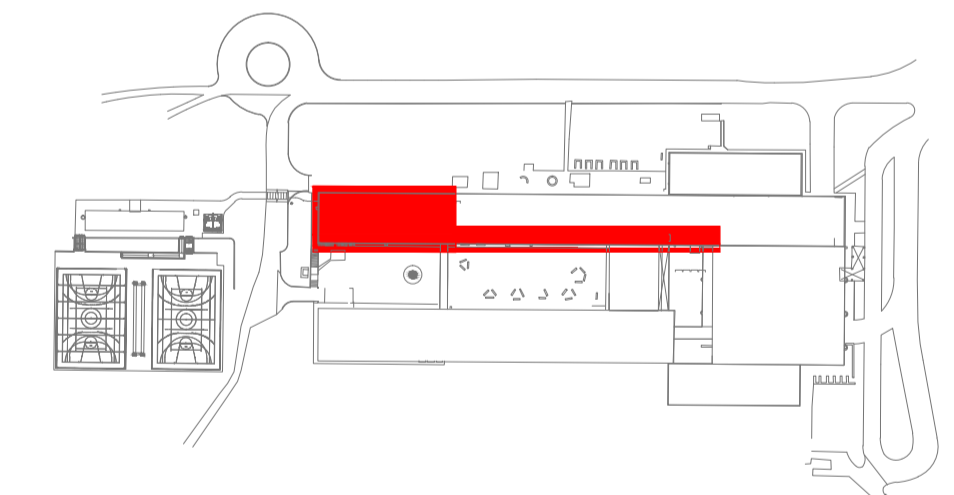

REVISÕES	EMISSÃO INICIAL	DATA	RUBRICA
0		JAN/2018	KIP





OBRA: **CAMPUS CEETEPS EM JUNDIAÍ** UNIDADE: **008 - ETEC VASCO ANTONIO VENCHIARU**  
 LOCAL/MUNICÍPIO: **AVENIDA ENG. TASSO PINHEIRO, 700 TERRA NOVA - JUNDIAÍ/SP**  
 ÁREA TÉCNICA: **ARQUITETURA** ESCALA: **1/75** FOLHA Nº: **ARQ-003/028**

TÍTULO: **PROJETO BÁSICO**  
**BLOCO A - PLANTA EXISTENTE - ACESSO AS SALAS COM DESNÍVEIS**  
**PAVIMENTO TÉRREO**  
**REFORMA**

DESENHO	PROJETO	COORDENAÇÃO
UIE	UIE	UIE
REVISÃO	DATA	REVISÃO
CONFERIR MEDIDAS NO LOCAL	JAN/2018	R0