



CORTE A-A - PRÉDIO PRINCIPAL
ESCALA: 1:200

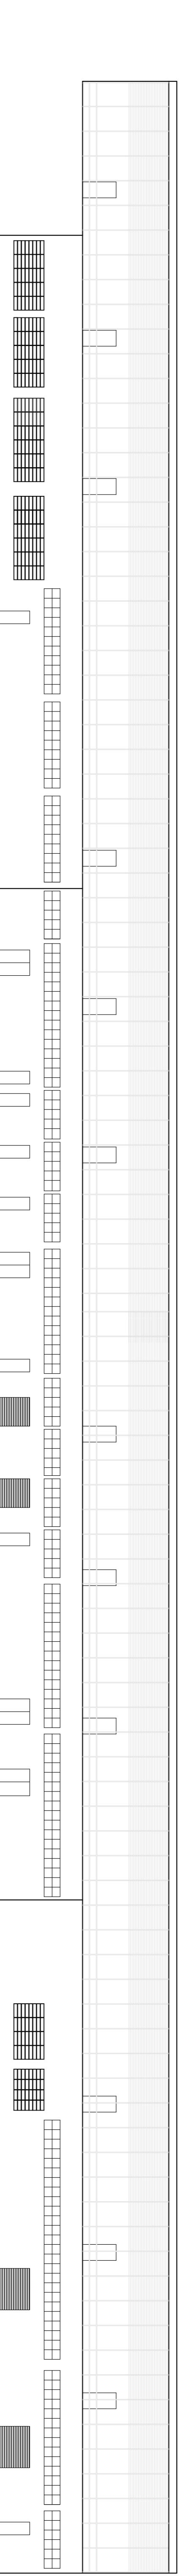

FACHADA SUL - PRÉDIO PRINCIPAL
ESCALA: 1:200

LEGENDA

	EXISTENTE
	NOVO

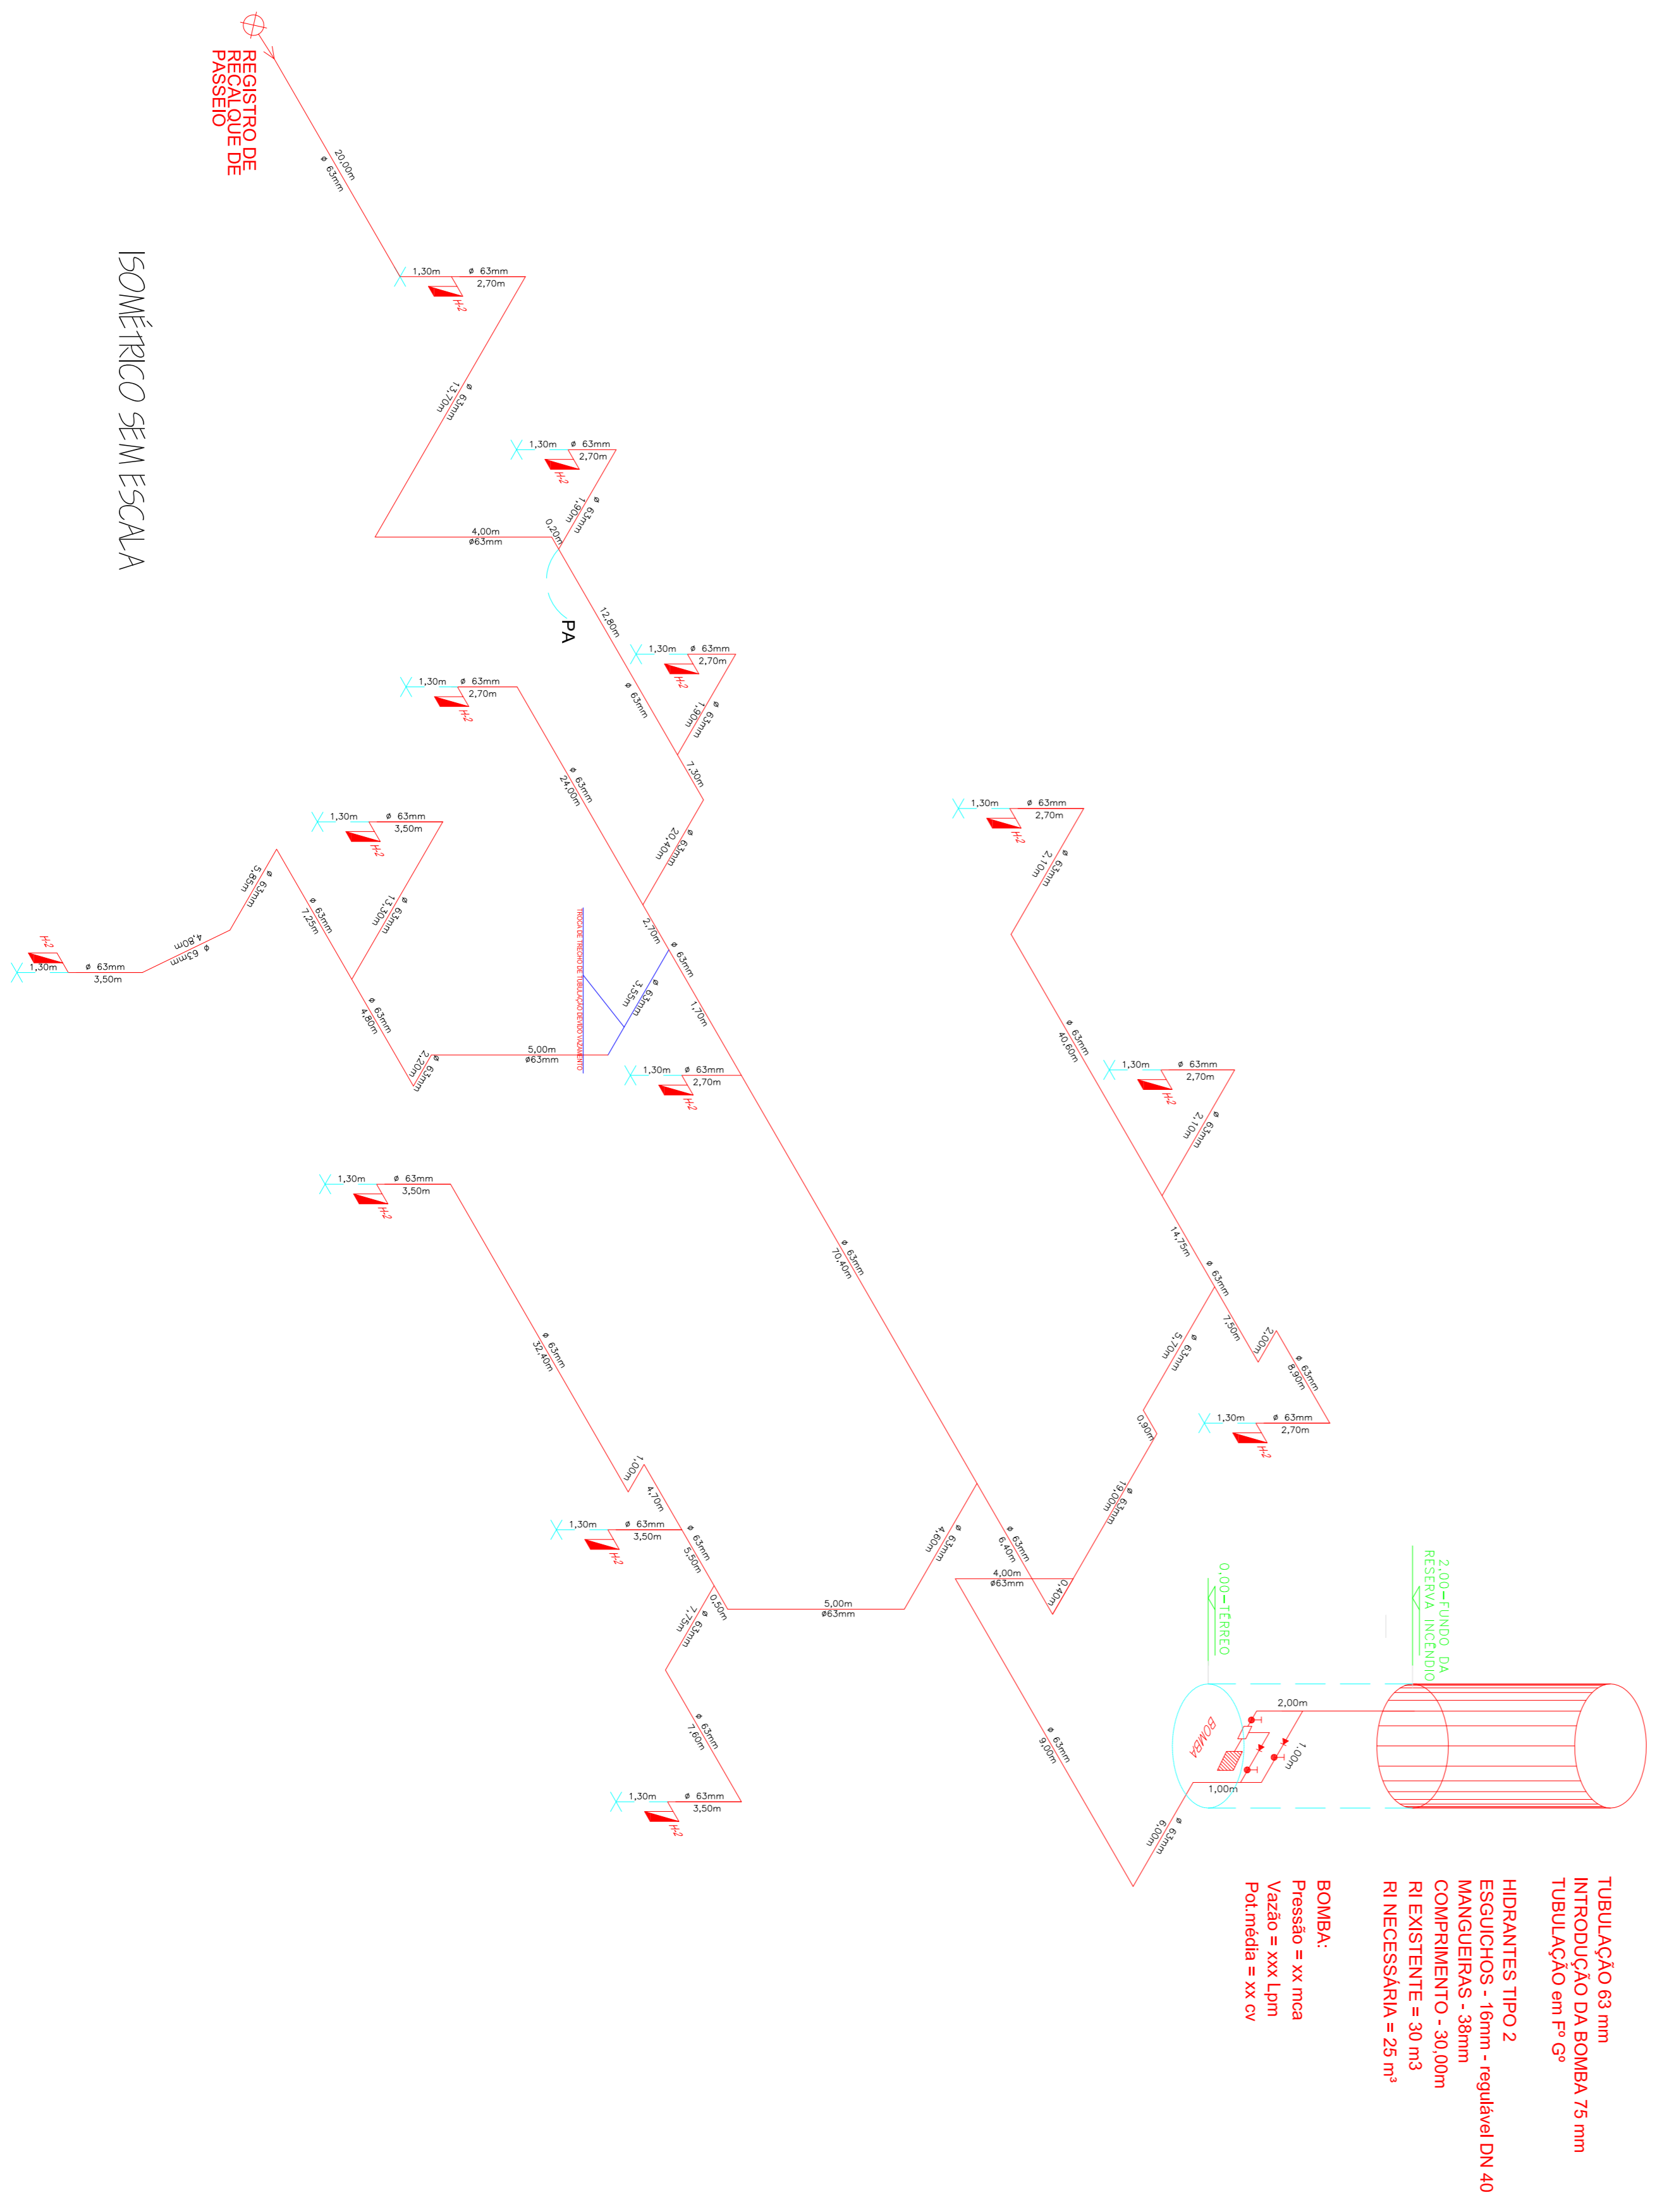

ISOMÉTRICO SEM ESCALA

REGISTRO DE RESERVA DE PASSO

0	EMISSÃO INICIAL	06/2017	UIE
	atualizado	DATA	REVISÃO

UIE
 Unidade de Infraestrutura

CPQS
 Centro Paula Souza

GOVERNO DO ESTADO DE SÃO PAULO

CAMPUS CEETEPS EM JUNDIAÍ
 008 - ETEC VASCO ANTÔNIO VENCHARUTTI

AVENIDA ENGENHEIRO TASSO PINHEIRO, 700 - TERRA NOVA - JUNDIAÍ

INCÊNDIO ESCALA: 1:200 PROJETO Nº: INC-008/009

TÍTULO: PROJETO BÁSICO
 PROJETO TÉCNICO DE COMBATE A INCÊNDIO
 CORTE A-A, FACHADA E ISOMÉTRICO
 REFORMA

ELABORADO	PROJETO	COORDENADO
UIE	UIE	UIE
APROVADO	DATA	APROVADO
CONFERRIR MEDIDAS NO LOCAL	06/2017	RO