


CAIXA 84

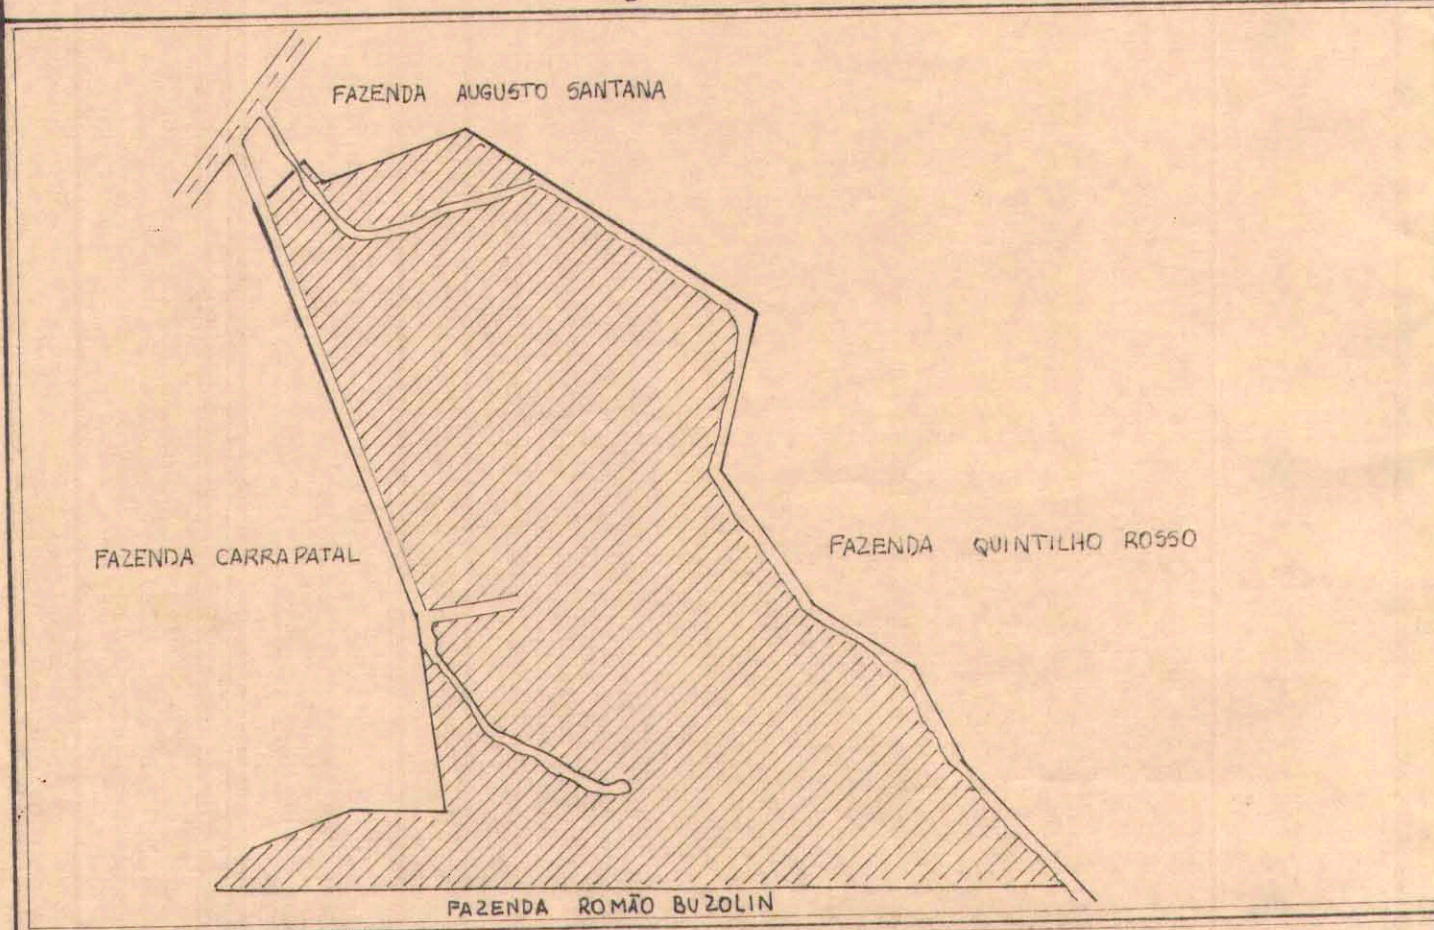

⊗	ÁRVORE DE GRANDE PORTE	○	POSTE DE ILUMINAÇÃO
(F)	FOSSA	⊞	POSTE COM TRANSFORMADOR
(FS)	FOSSA SÉPTICA	→ N	INDICAÇÃO DO NORTE
(P)	POÇO	⊘	PARA-RAIO
(PA)	POÇO SEMI-ARTESIANO	⊞	TALUDE
⊙	COTA DE NÍVEL	⊗	ACLIVE
■	ENTRADA DE ÁGUA	⊙	EROSÃO
□	ENTRADA DE LUZ		

LEGENDA

SERVIÇOS	CALÇADAS PAVIMENTADAS		RUAS PAVIMENTADAS		ÁGUA	ESGOTO	LUZ	ILUMINAÇÃO PÚBLICA	TELEFONE	COLETA DE LIXO	ÁGUAS PLUVIAIS	TRANSITO INTENSO	
	S	N	S	N								S	N
1 RUA 5P 225													
2 ESTR. ACESSO													
3 ESTR. SERVIÇÃO													
4													
5													
6													

COMPANHIA DE CONSTRUÇÕES ESCOLARES DO ESTADO DE SÃO PAULO - CONESP

DESENHO ELIANA	NOME DO ESTABELECIMENTO E.E. S.G.(AGRICOLA) MARIA JOAQUINA DO ESP. SANTO	111414011
DATA 29/08/79	ENDEREÇO RODOVIA ESTADUAL BAURÚ - STA CRUZ DO RIO PARDO	01
VERIFICAÇÃO	BASE DE ELABORAÇÃO LEVANTAMENTO NO LOCAL	CADASTRO
CONTROLE	IMPLANTAÇÃO E MICROLOCALIZAÇÃO	ESCALA 1/500
		2/3

4		
3		
2		
1	ATUALIZADA EM	05.04.82
1,9	OBSERVAÇÕES	DATA
4		
3		
2		
1		
Nº	MODIFICAÇÕES - CÓPIA - APCO/CEETPS (ADRIANA MOUÇA - 05 Agosto 94)	DATA