



**PLANTA EXISTENTE**

VESTIÁRIO QUADRA 1:50


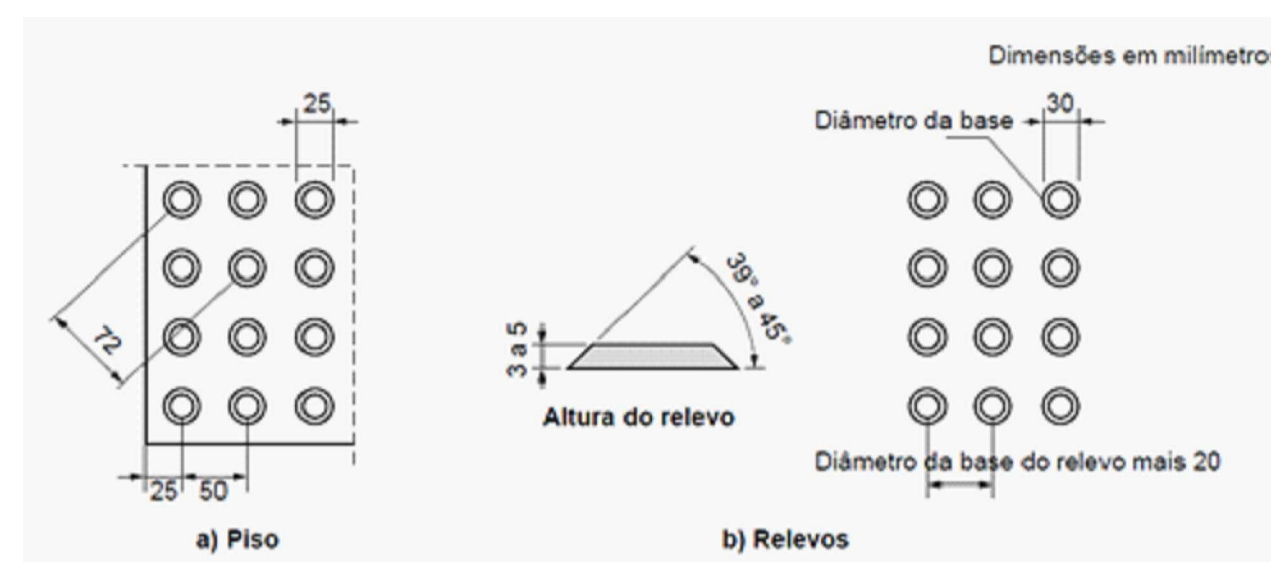



Figura 62 - Sinalização tátil de alerta e relevos táteis de alerta instalados no piso

**DETALHE DA SINALIZAÇÃO TÁTIL**

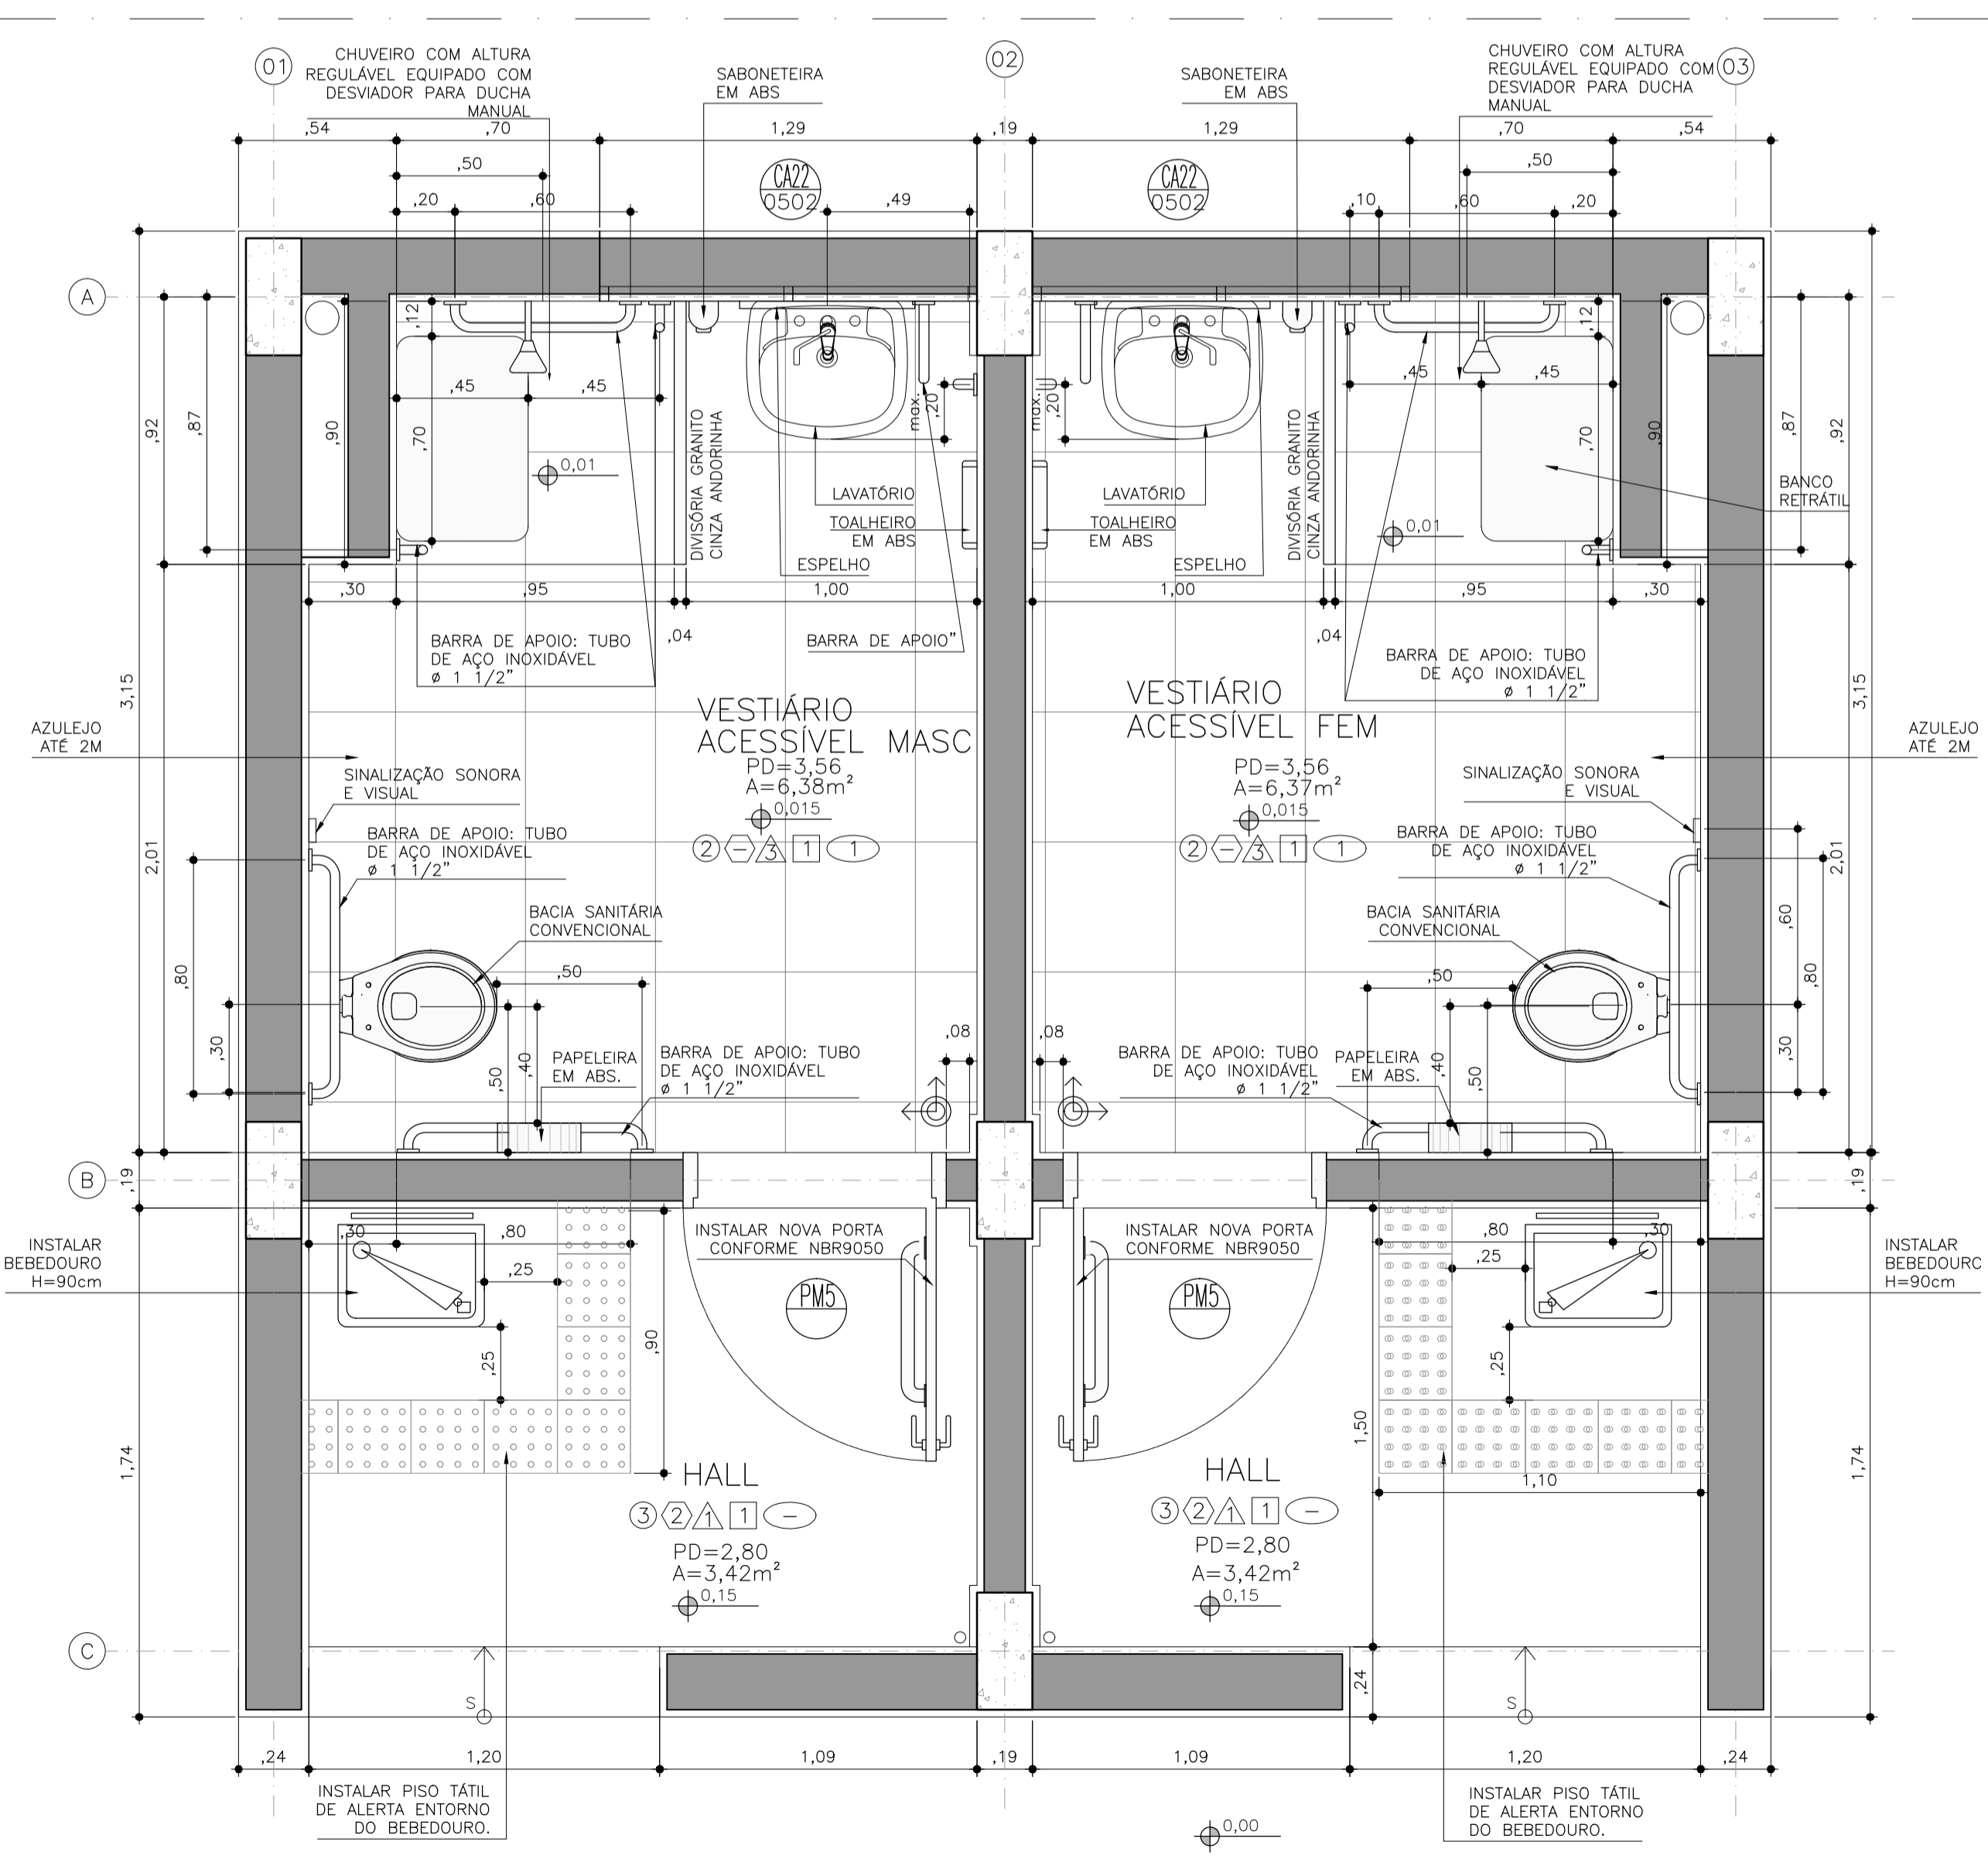

**VER DET. PADRÃO**

250-2018-008\_020-ACS\_R0

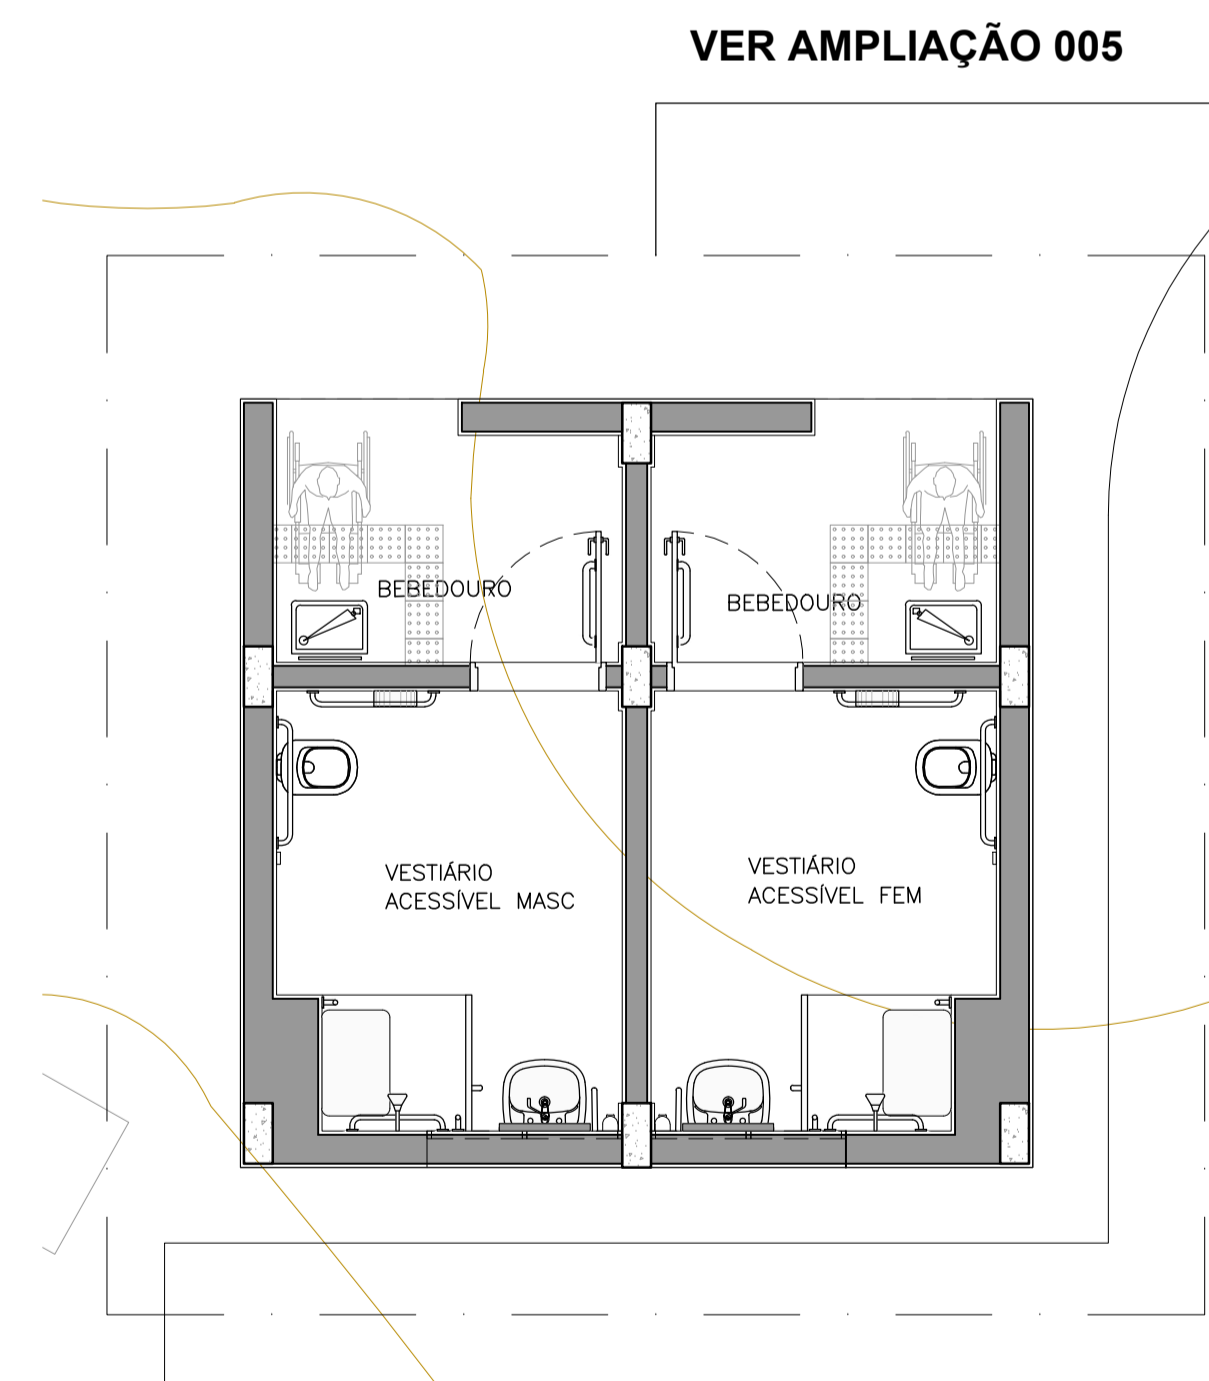

**VER AMPLIAÇÃO 005**

**PLANTA PROPOSTA**

VESTIÁRIO QUADRA 1:50

**AMPLIAÇÃO 005 - VESTIÁRIOS ACESSÍVEIS**

VESTIÁRIO QUADRA 1:20

**TABELA DE ACABAMENTOS**

PI PISO	
Código	Especificação
1	PISO EM ALTA RESIST. 12 MM
2	PORCELANATO ESMALTADO 45x45cm
3	PISO CIMENTADO DESEMPENADO
4	PISO CONCRETO ARMADO COM TELA, COM PINTURA, P/QUADRA
5	PISO CONCRETO ARMADO
6	PISO DE SOALHO EM TÁBUA DE MADEIRA APARELHADA

RO RODAPÉ	
Código	Especificação
1	RODAPE PORCELANATO ESMALTADO 7CM
2	RODAPE DE CIMENTADO 15 CM
3	RODAPE DE MADEIRA 7X1,5 CM

TETETO	
Código	Especificação
1	LAJE COM PINTURA LÁTEX ACRILICO BRANCO FOSCO

PA PAREDE	
Código	Especificação
1	PINTURA LÁTEX ACRILICO FOSCO, COR MARFIM
2	PINTURA LÁTEX ACRILICO FOSCO, COR VERMELHO
3	AZULEJOS BRANCOS, ESMALTADO, BRILHANTES, 35x45cm ATÉ 2,00m. ACIMA PINTURA LÁTEX ACRILICO BRANCO FOSCO

S SOLEIRA	
Código	Especificação
1	GRANITO CINZA ANDORINHA

JANELAS	LARGURA	ALTURA	PROPRIA	PETITORIL
(J17)	1,50	1,00	2,88	
(J18)	1,50	1,00	3,48	


  

PORTAS	LARGURA MÍNIMA	ALTURA	MATERIAL
(PM4)	0,90	2,10	MADEIRA
(PM5)	0,80	2,10	MADEIRA
(PM9)	1,20	2,10	MADEIRA

LEGENDA	
	MANTER
	CONSTRUIR
	DEMOLIR

**PLANTA DE SITUAÇÃO SEM ESCALA**

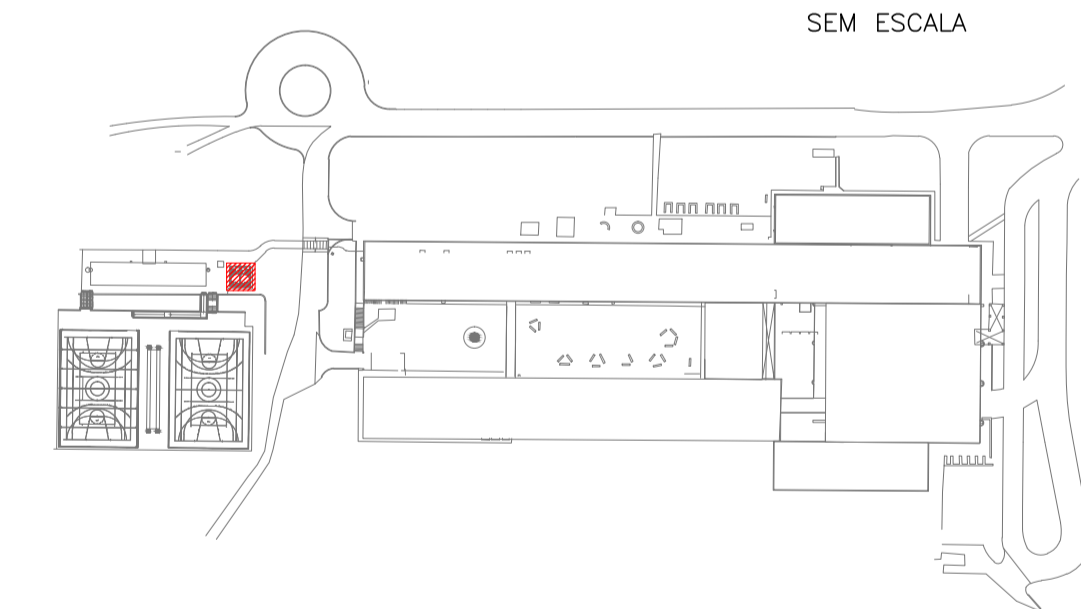

REVISÃO	EMISSÃO INICIAL	DATA	PROJ. RUBRICA
0		JAN/2018	KIP

**UIE** Unidade de Infraestrutura

**CPS** Centro Paula Souza

**GOVERNO DO ESTADO DE SÃO PAULO**

OBRA: **CAMPUS CEETEPS EM JUNDIAÍ** UNIDADE: **008 - ETEC VASCO ANTONIO VENCHIARU**

LOCAL/MANEIRO: **AVENIDA ENG. TASSO PINHEIRO, 700 TERRA NOVA - JUNDIAÍ/SP**

ÁREA TÉCNICA: **ARQUITETURA** ESCALA: **INDICADA** FOLHA Nº: **ARQ-011/028**

TÍTULO: **PROJETO BÁSICO**

**QUADRA POLIESPORTIVA - PLANTA EXISTENTE, PROPOSTA, AMPLIAÇÃO 005 E DETALHE - VESTIÁRIO ACESSÍVEL PAVIMENTO TÉRREO**

**REFORMA**

DESENHO	PROJETO	COORDENAÇÃO
UIE	UIE	UIE

OSERVAÇÃO	DATA	REVISÃO
CONFERIR MEDIDAS NO LOCAL	JAN/2018	R0