
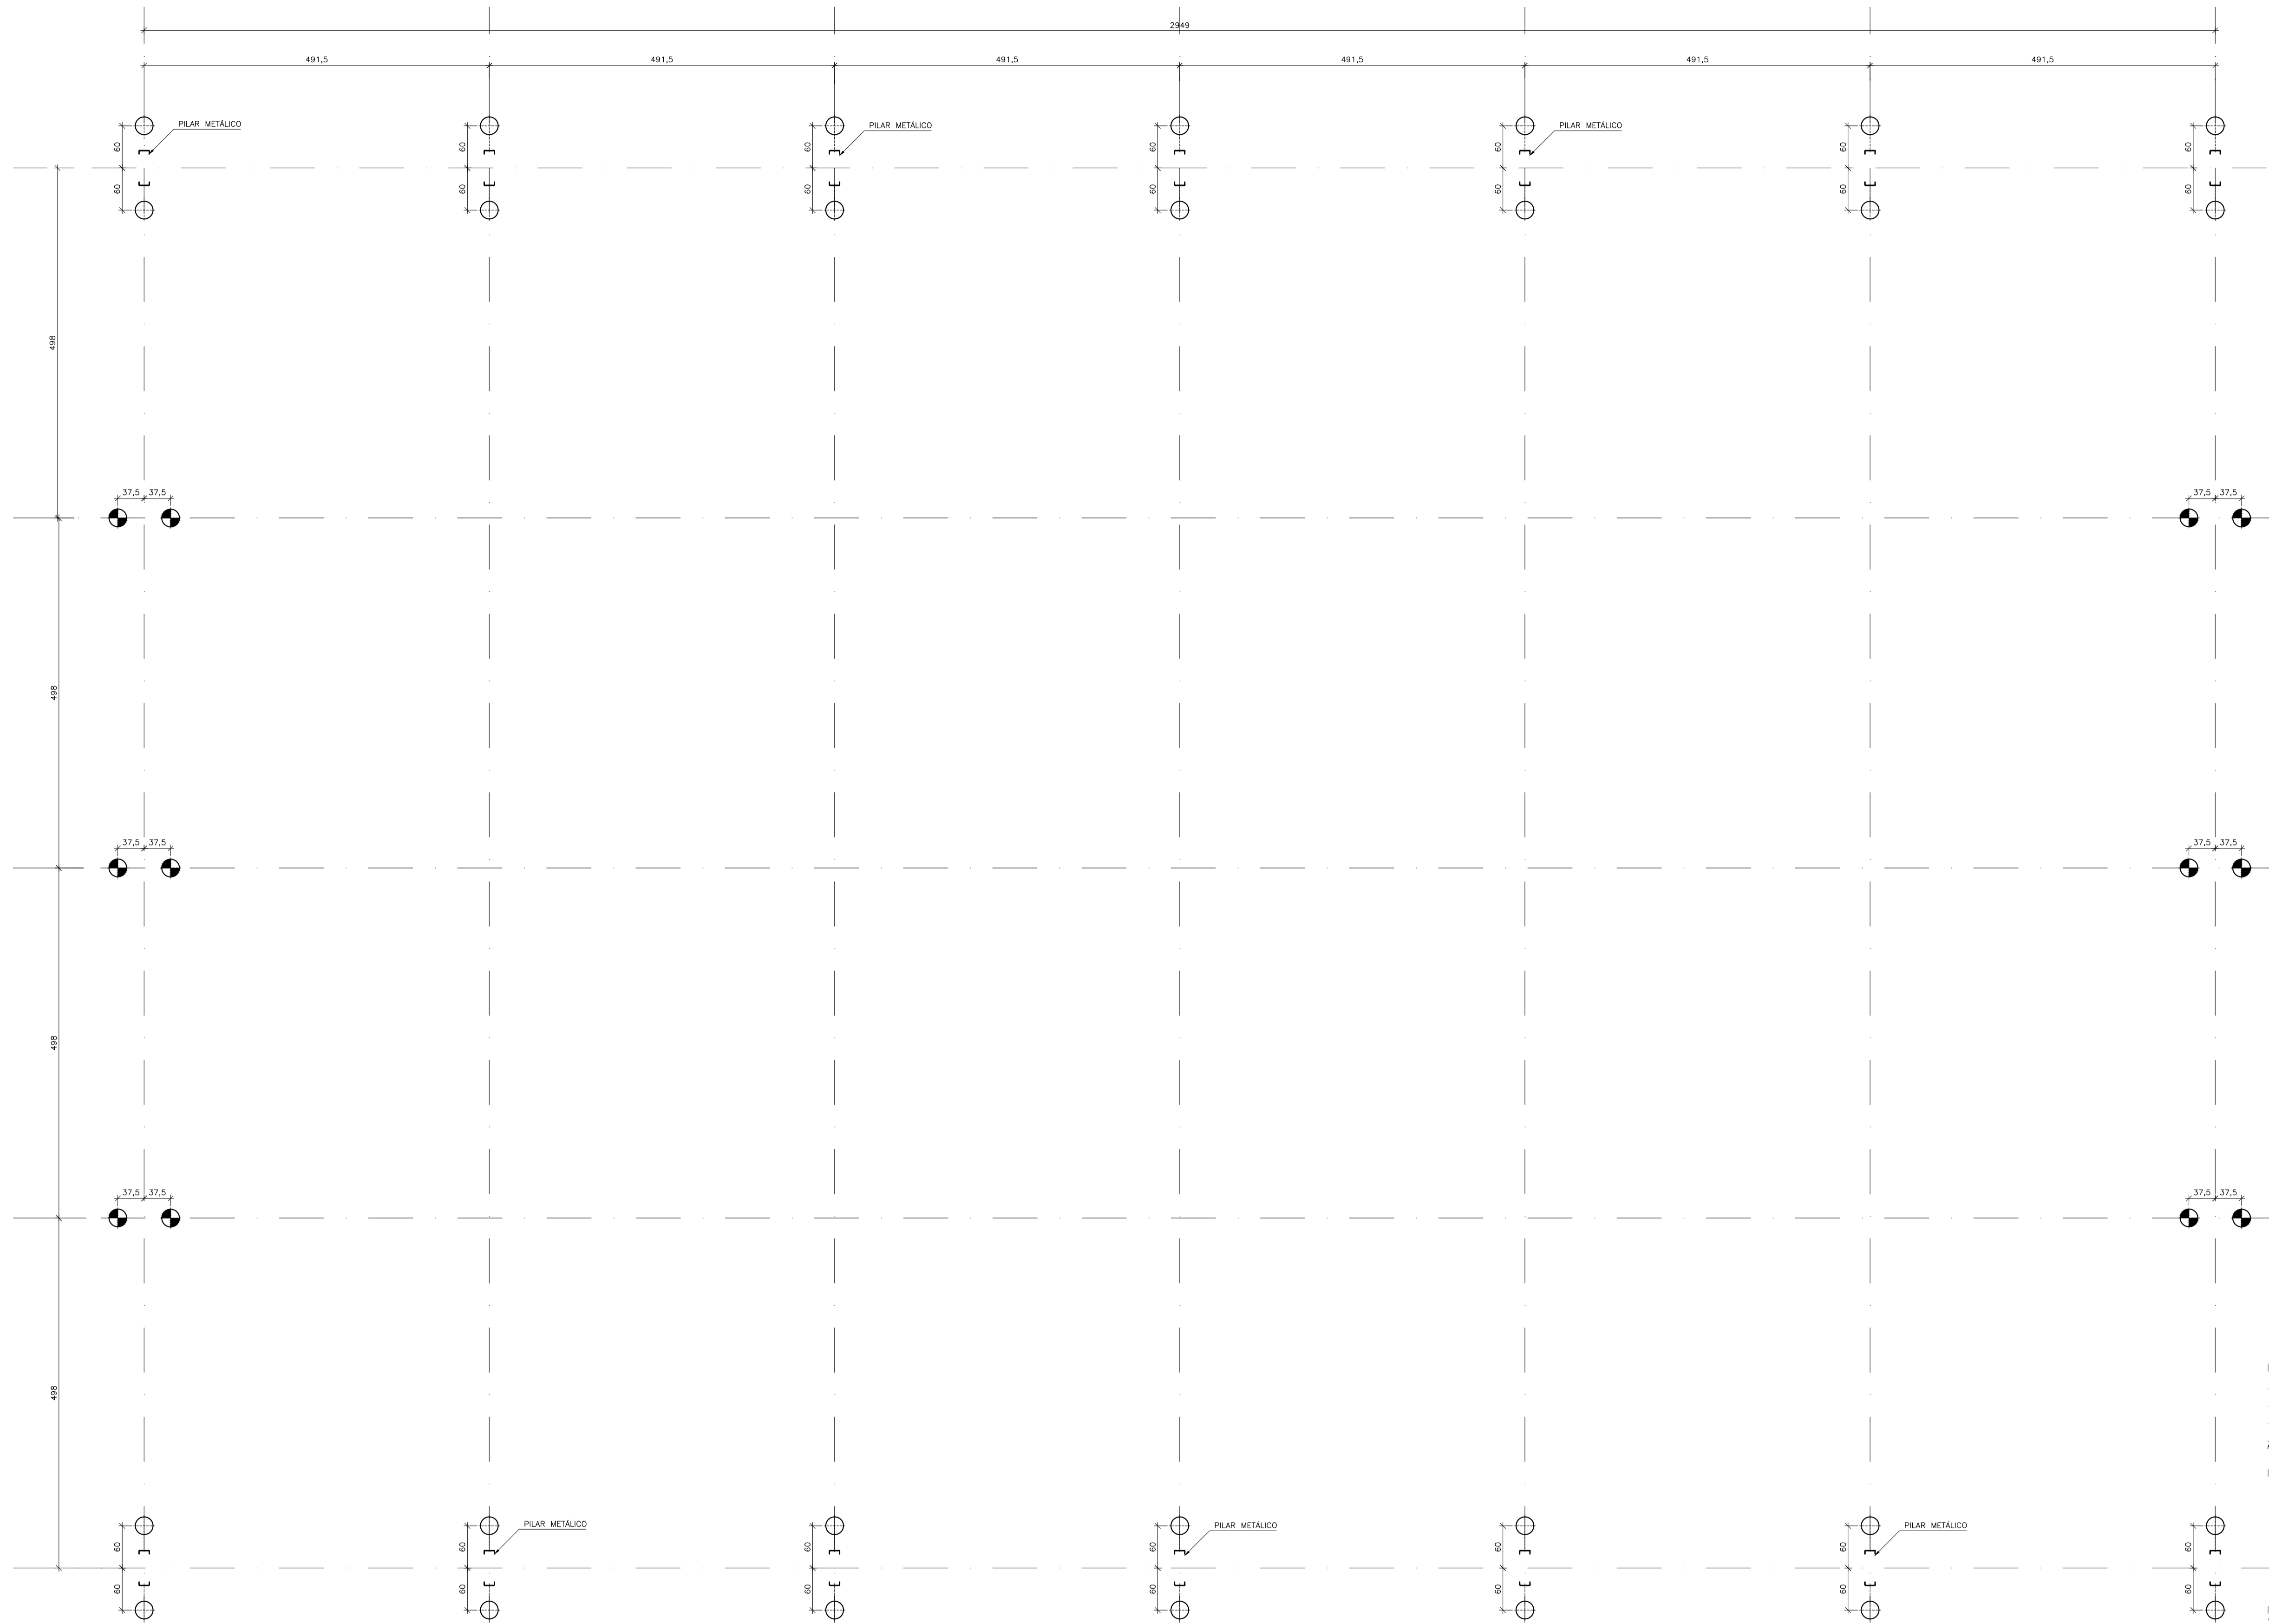


28 ESTACAS TIPO HÉLICE CONTÍNUA PARA 10t
 COM Ø 25cm E COMPRIMENTO DE 9m
 COMPRIMENTO TOTAL=252m
 COMPRIMENTO TOTAL+10%=278m

12 ESTACAS TIPO BROCA PARA 2,5t
 COM Ø 25cm E COMPRIMENTO DE 3m
 COMPRIMENTO TOTAL=36m
 COMPRIMENTO TOTAL+10%=40m

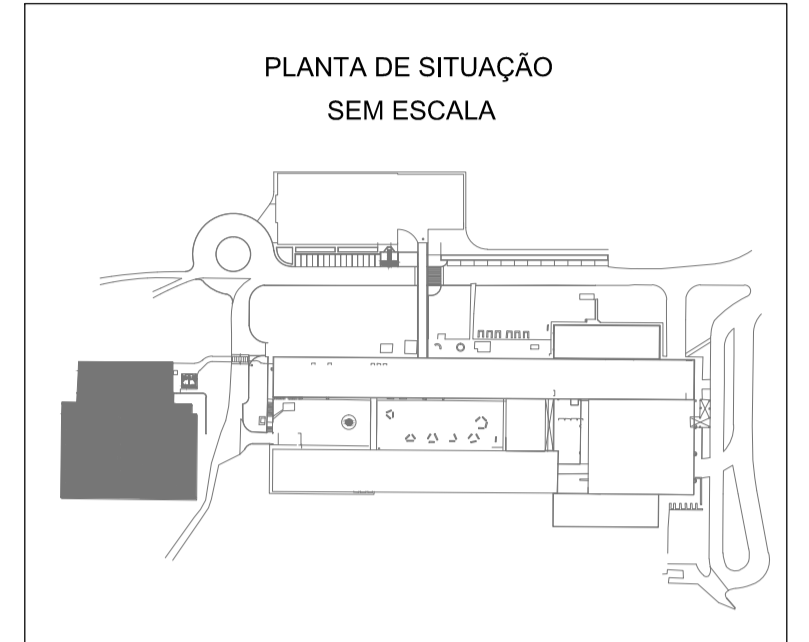

LOCAÇÃO DAS ESTACAS
 QUADRA

1:50

REVISÕES	EMISSÃO INICIAL DESCRIÇÃO	FEV/2018 DATA	EB RUBRICA

UIE
Unidade de Infraestrutura

CPS
Centro Paula Souza



**GOVERNO DO ESTADO
DE SÃO PAULO**

OBRA: **CAMPUS CEETEPS EM JUNDIAÍ** PROJETO: **008-ETEC VASCO ANTÔNIO VENCHIARUTTI**

LOCAL: **AVENIDA ENGENHEIRO TASSO PINHEIRO, 700 - TERRA NOVA - JUNDIAÍ**

ÁREA TÉCNICA: **ESTRUTURA** ESCALA: **INDICADA** FOLHA Nº: **EST-004/013**

TÍTULO: **PROJETO BÁSICO**
QUADRA POLIESPORTIVA
LOCAÇÃO DE ESTACAS DA COBERTURA DA QUADRA
CONSTRUÇÃO

DESENHO	PROJETO	COORDENAÇÃO
UIE	UIE	UIE
OBSERVAÇÃO	DATA	REVISÃO
CONFERRIR MEDIDAS NO LOCAL	FEV/2018	R0